


特記	
製図	5.63 7.7
訂正	2.2 2.2

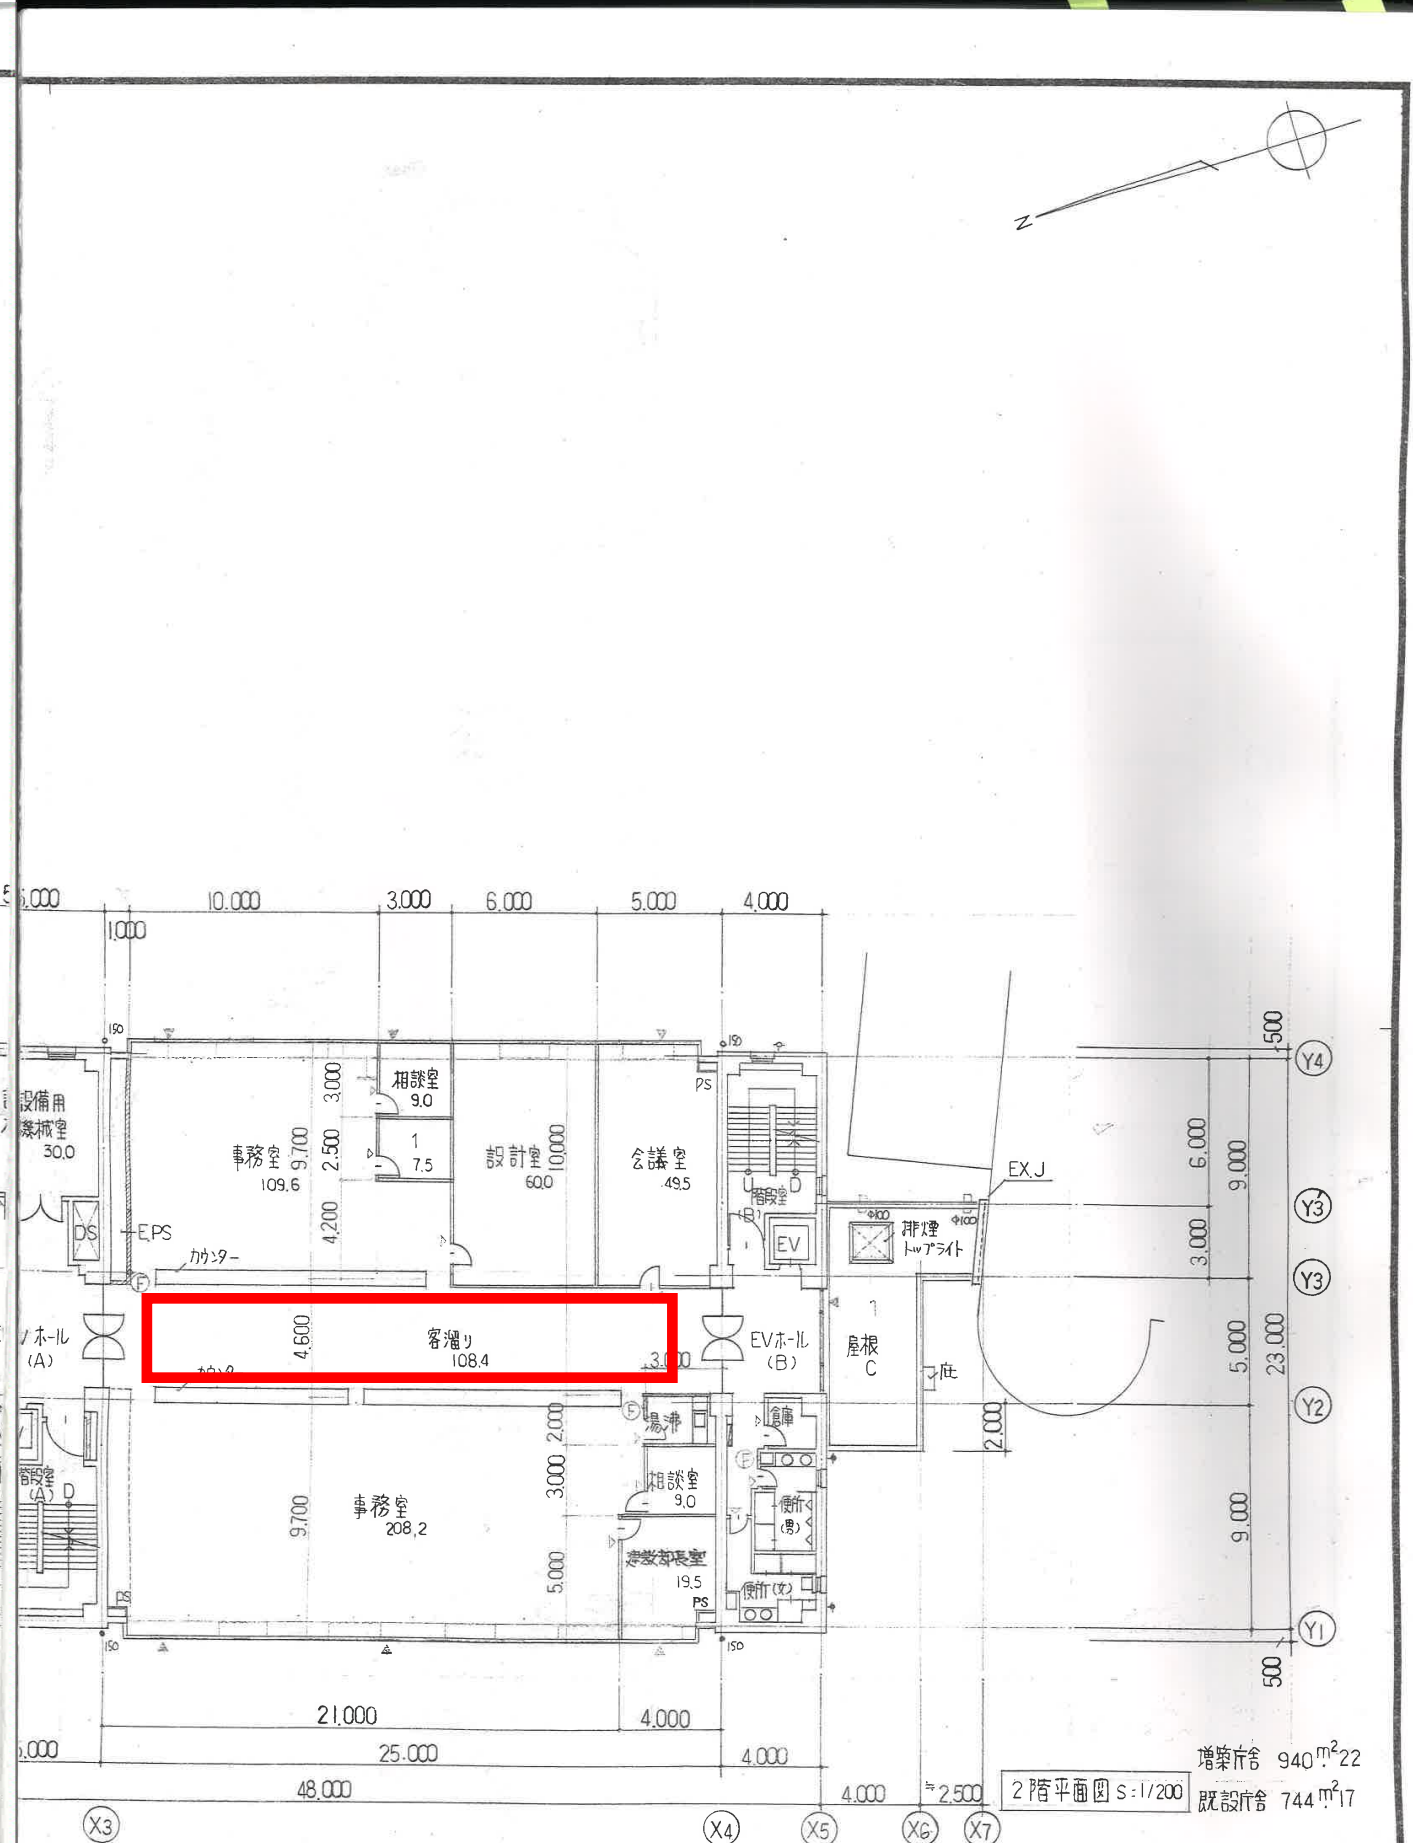

東郷町役場庁舎増築		工事設計図		設計番号	図面番号	株式会社 浦野設計	
				8830	234 枚の内 13		
主査	担当	検印	縮尺	図名	2階平面図		
			1/200				
				登録番号		登録番号	登録番号
				第705号		第11388号	第11388号
				建築士		建築士	建築士
				浦野三男		浦野三男	浦野三男