


1 階平面図

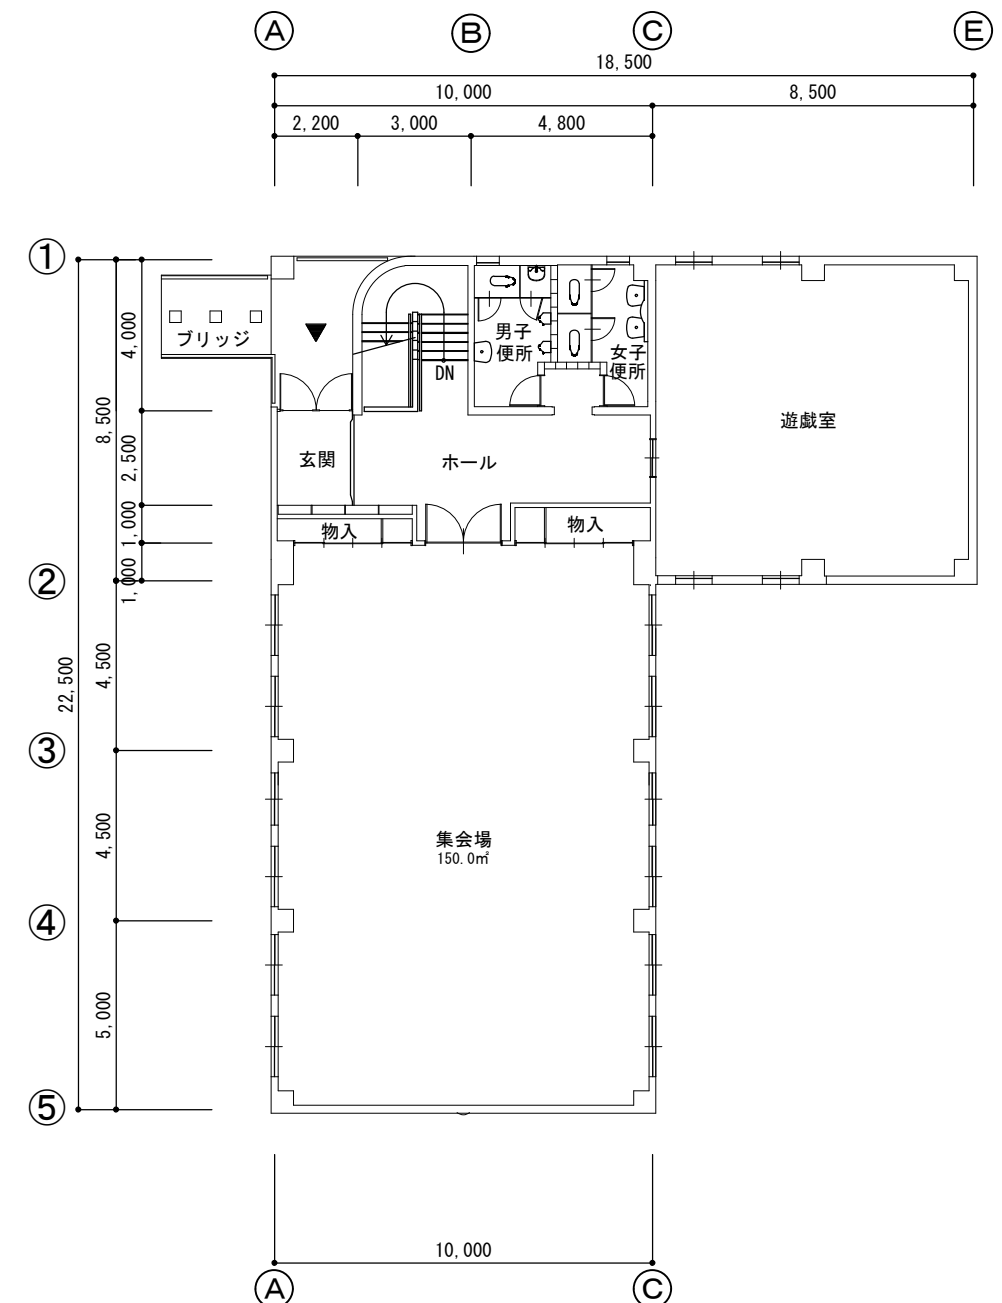

2 階平面図

児童館名		西部児童館	
図面名称	平面図	縮尺	No.
		1/200	_____