



2 F 平面図

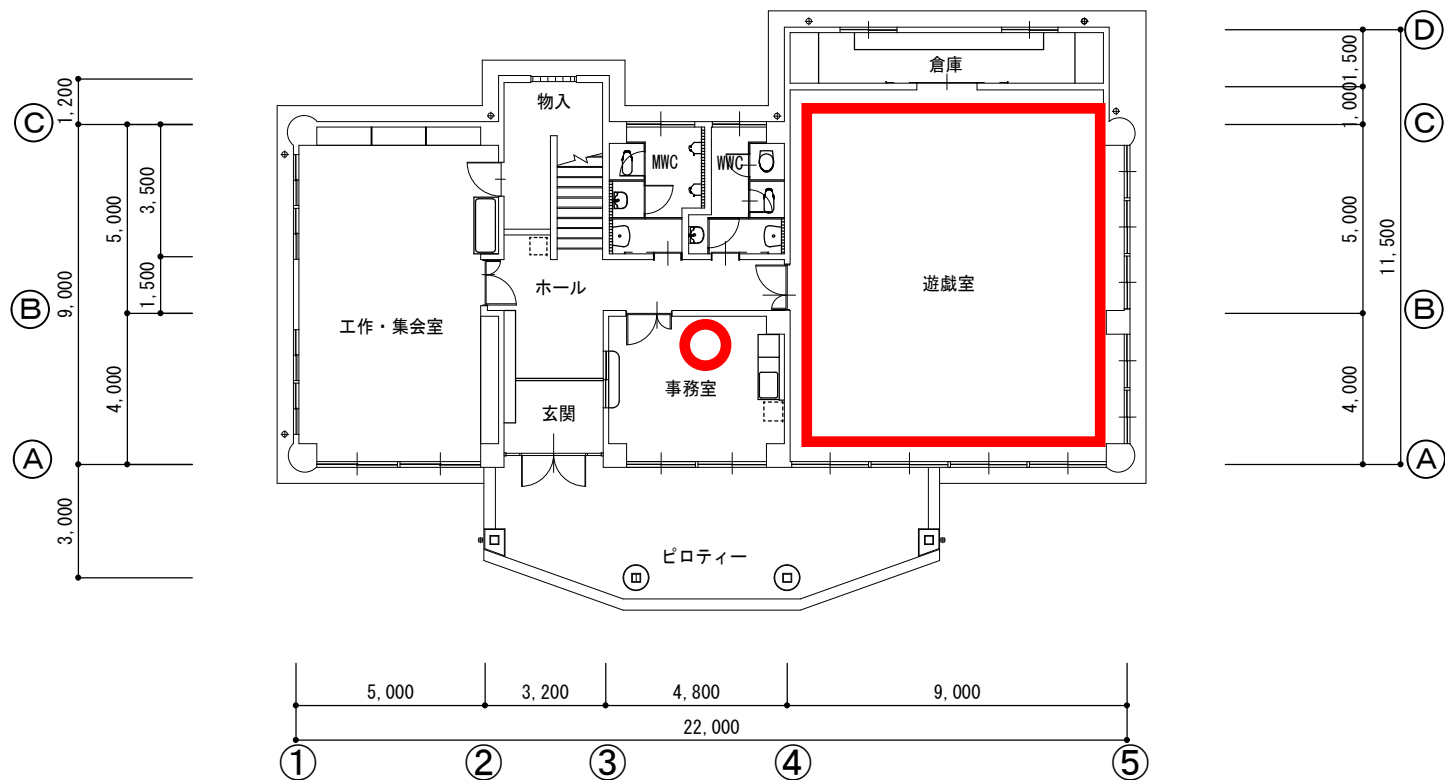

1 F 平面図

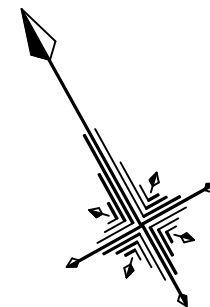

児童館名	中部児童館		
図面名称	平面図	縮尺	No.
		1/200	_____