


平面図

S=1:200 (A1)

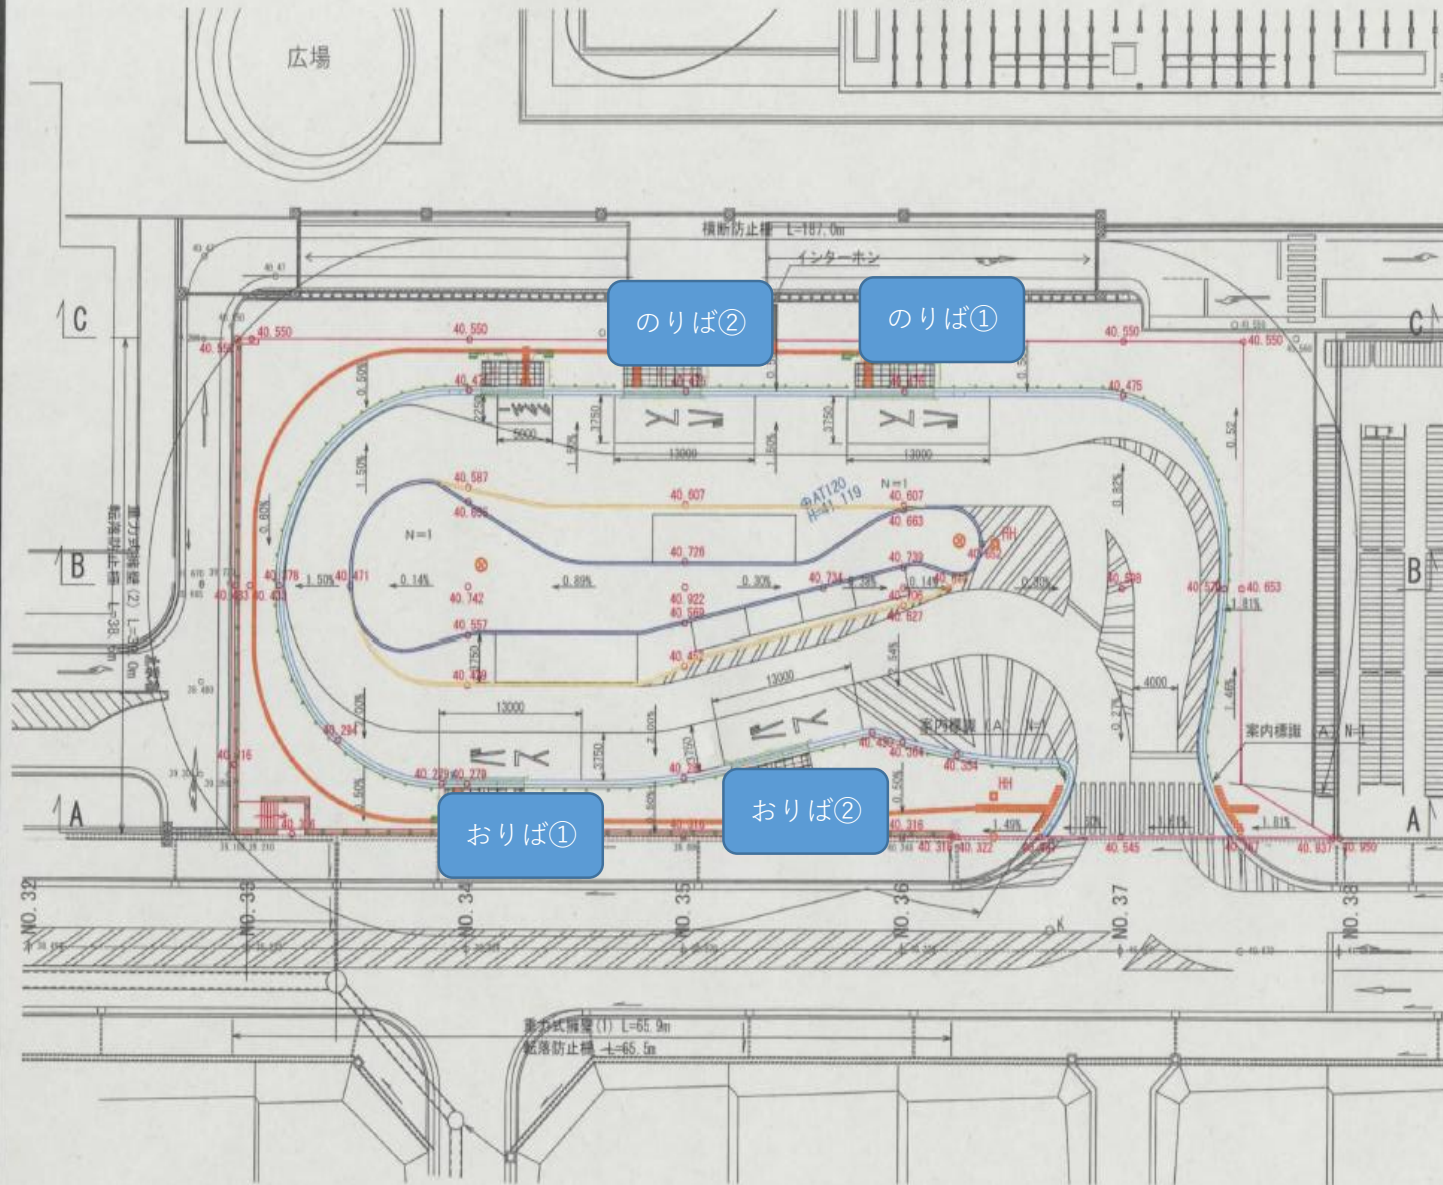

数量総括表

名称	数量	単位
三井不動産管理 歩道部	1118.8	m ²
歩道舗装	(1062.8)	m ²
視覚障害者誘導用 ブロック	(66.0)	m ²
東横町管理	2378.9	m ²
車道部	(1608.1)	m ²
交通島	(681.8)	m ²
	(交通島舗装 362.8)	
	(車道舗装 319.0)	
横断防止柵 (ガードパイプ)	187.0	m
転倒防止柵	99.1	m
集水ます	9	箇所
既設水路工 (管渠改修)	214.8	m
台付管	73.3	m
VP管	24.0	m
弁孔管	47.4	m
縁石工 (歩道端部ブロック(1))	131.1	m
奥入ブロック (歩道端部ブロック(2))	161.6	m
重立式擁壁	99.9	m
溶融式区間線 (黄線、白、W=45cm)	258.2	m
溶融式区間線 (黄線、白、W=30cm)	3.8	m
溶融式区間線 (黄線、白、W=15cm)	528.9	m
溶融式区間線 (灰白、趾等白15cm積算)	51.5	m
照明灯	2	基
電気配管	70.5	m
案内標識 (A)	2	基

工事名	東横町交通広場建設工事
路線名	
工事箇所	愛知駅東横町大字巻木地内
図面名称	平面図
図面番号	1 縮尺 1:200
三井不動産株式会社	