


※現時点の案です。

東郷町バスターミナル平面図 (案)

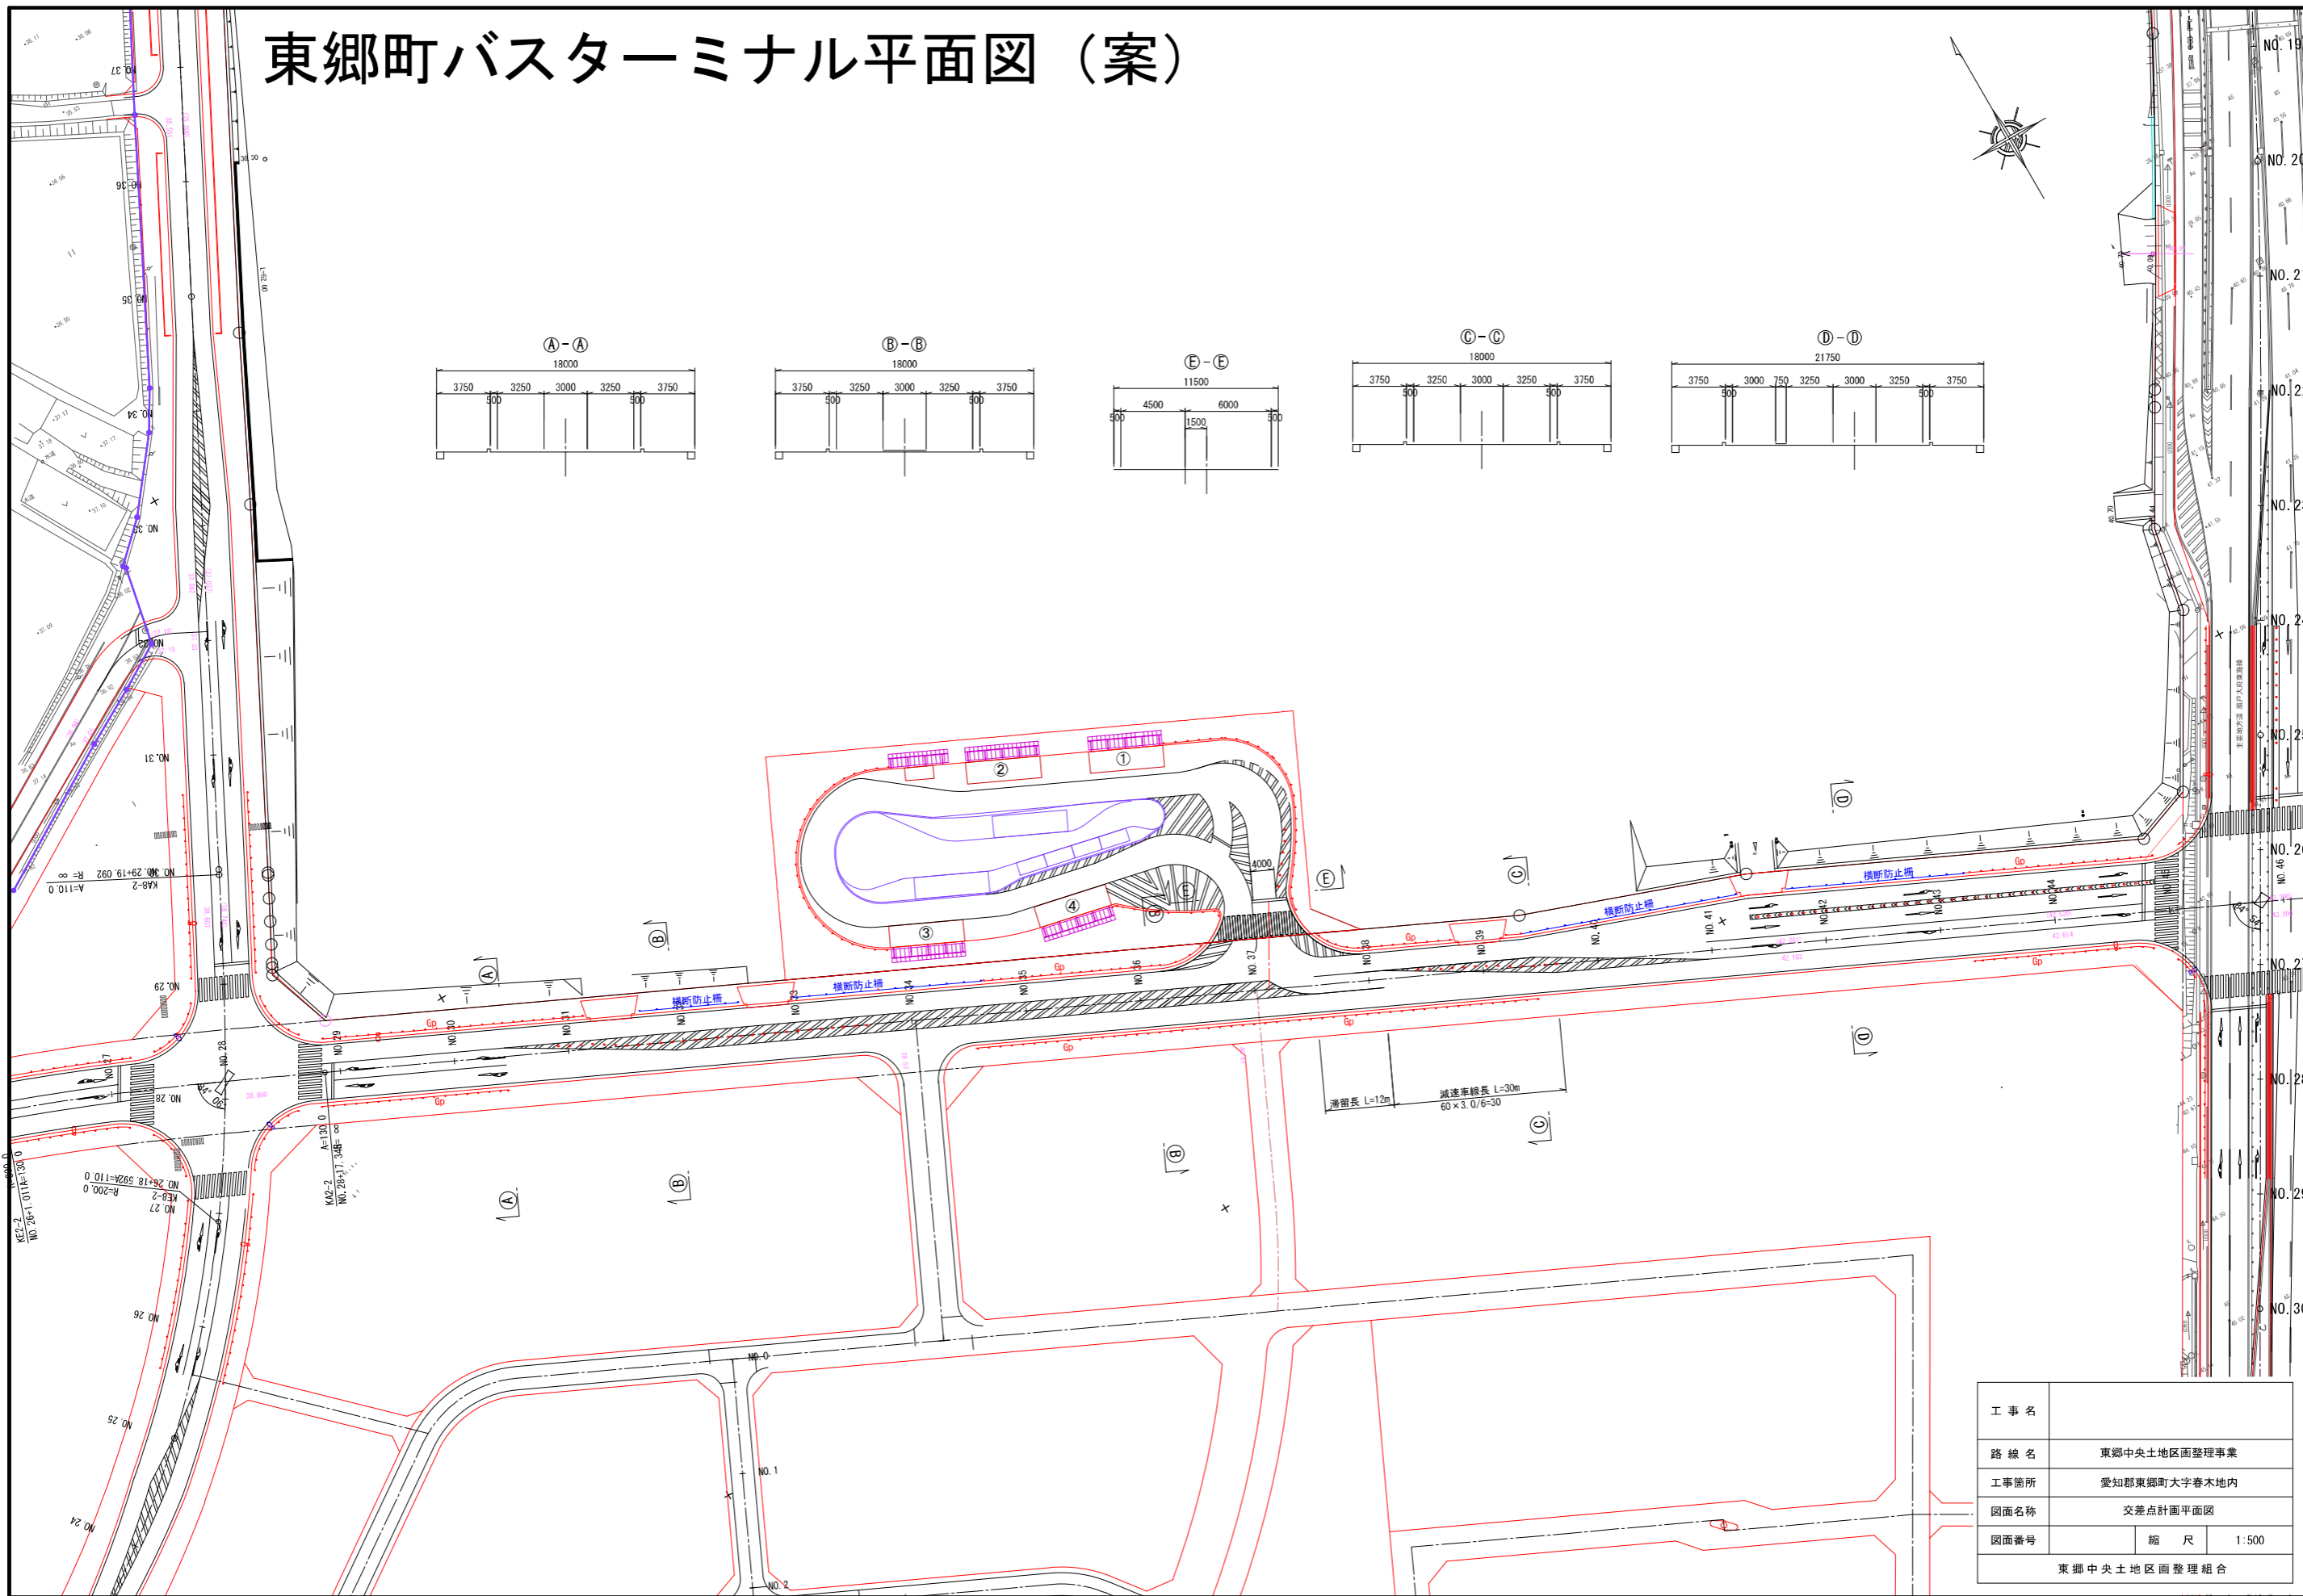

工事名		
路線名	東郷中央土地区画整理事業	
工事箇所	愛知県東郷町大字春木地内	
図面名称	交差点計画平面図	
図面番号	縮尺	1:500
東郷中央土地区画整理組合		