


位置図


人孔蓋撤去復旧工事 和合・春木線

縮尺 1:3000

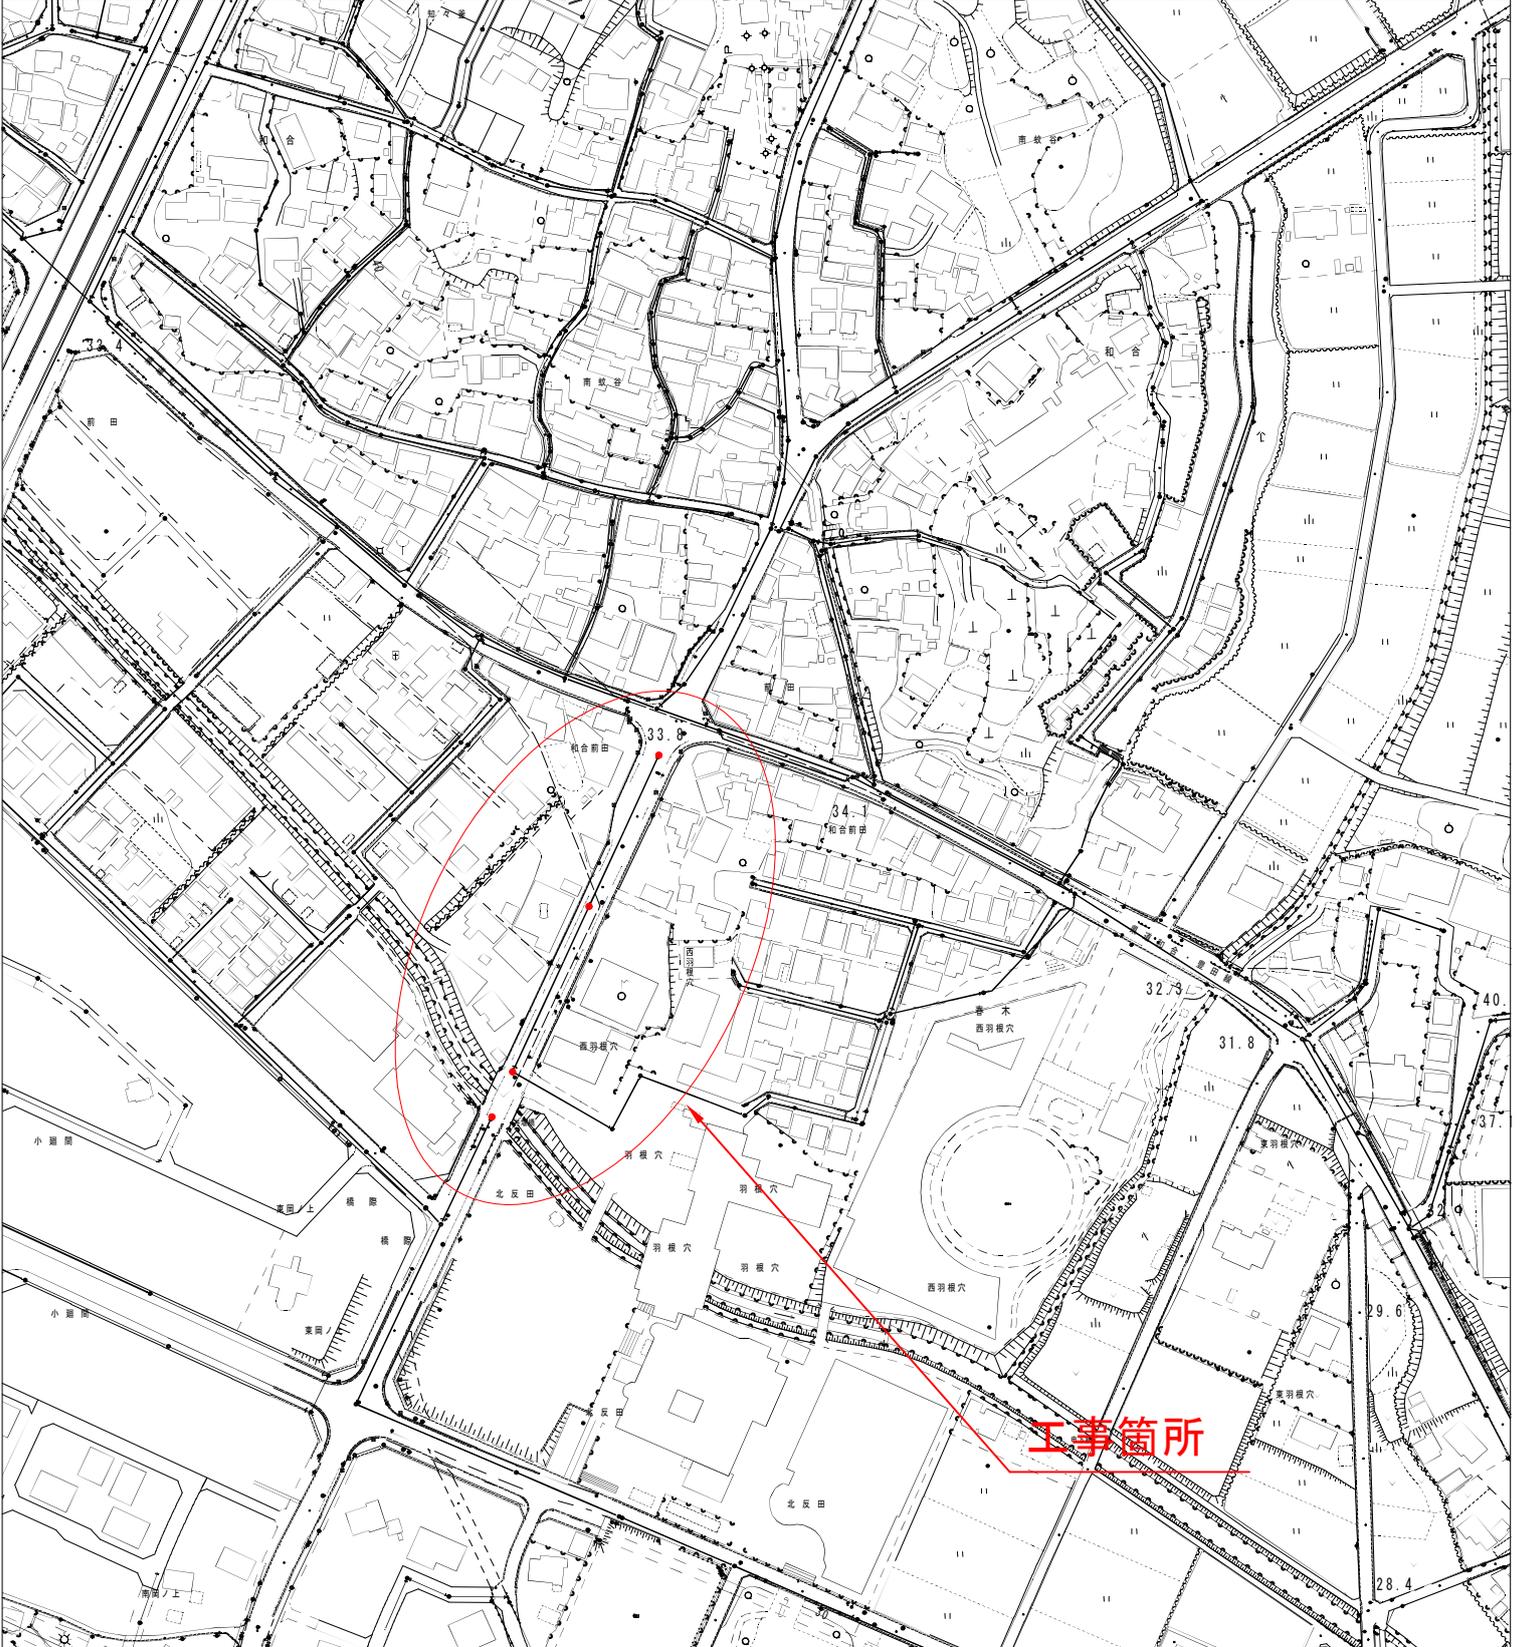

工事名	人孔蓋撤去復旧工事
路線名	和合・春木線
施工箇所名	愛知県東郷町大字春木字和合前田地内始
図面の種類	位置図
縮尺	縮尺1:3000
図面番号	全 4 葉の内 1

計画平面図

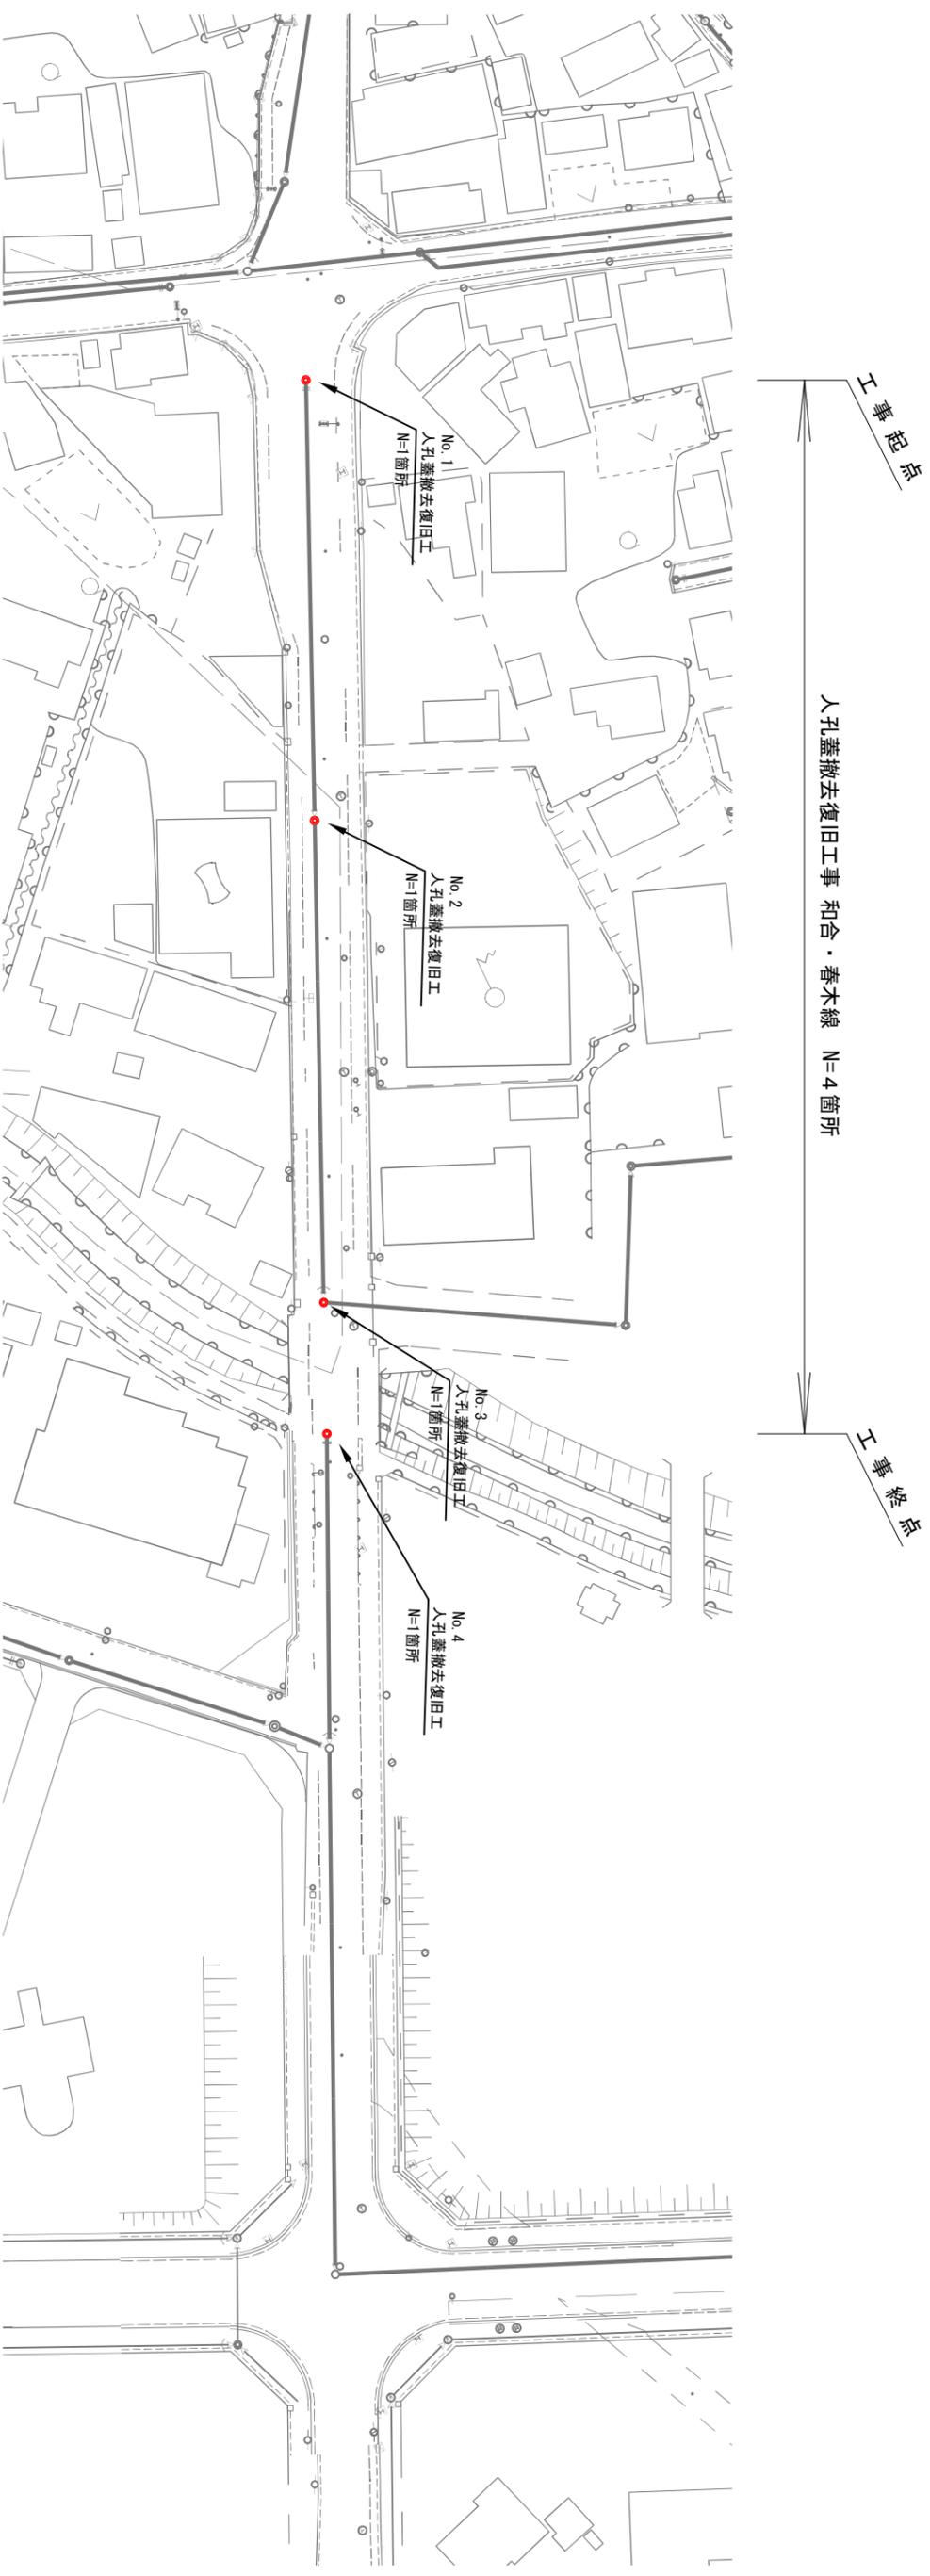


工事名	人孔蓋撤去復旧工事
路線名	和合・春木線
施工箇所名	愛知県東郷町大字春木字和合前田地内始
図面の種類	計画平面図
縮尺	1:2000
図面番号	全 4葉の内 2

構造詳細図


縮尺1:25

【人孔蓋撤去】


人孔上部撤去

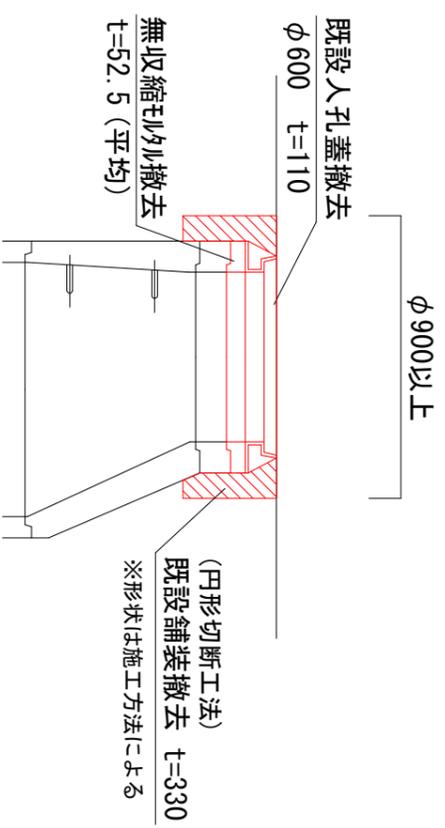

仮蓋設置

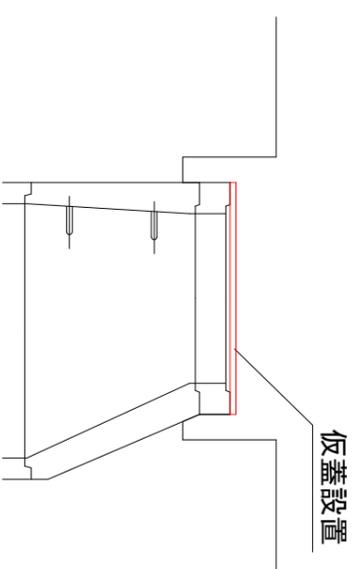

舗装回復旧

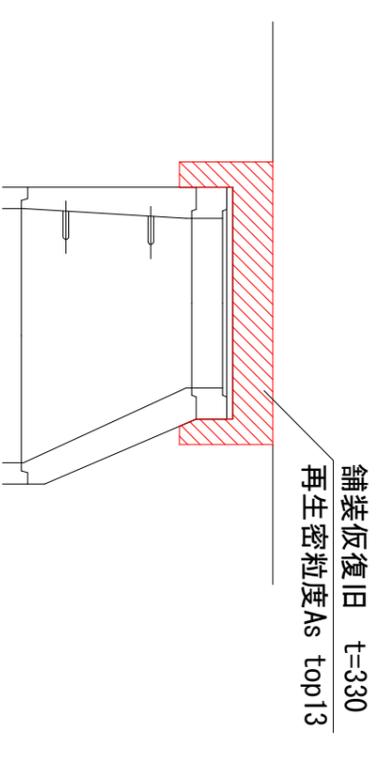


工事名	人孔蓋撤去復旧工事
路線名	和合・春木線
施工箇所名	愛知県東郷町大字春木字和合前田地内始
図面の種類	構造詳細図 (1)
縮尺	1:25
図面番号	全 4葉の内 3

構造詳細図


縮尺1:25

【人孔蓋復旧】


仮蓋撤去

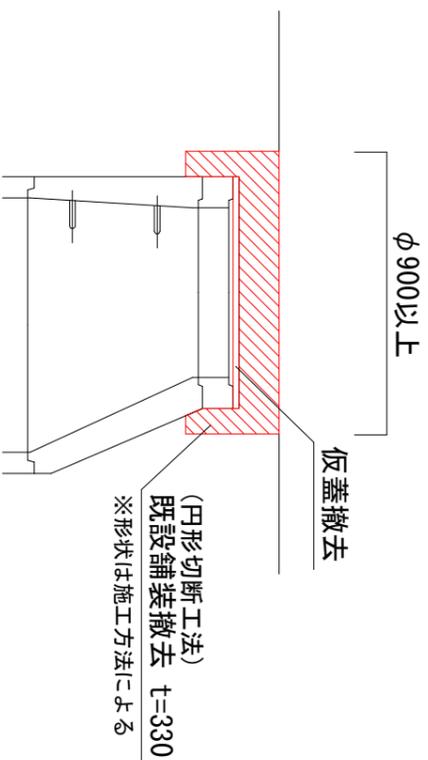

蓋高調整

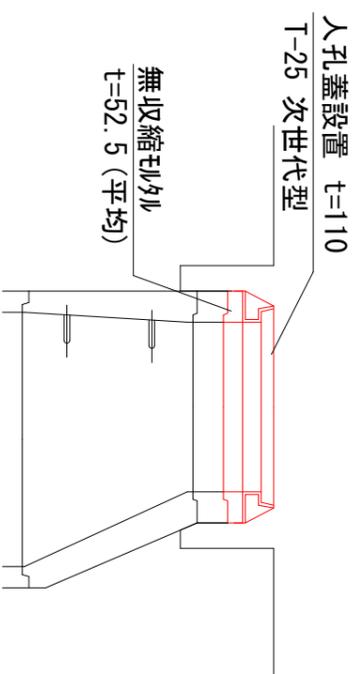

舗装復旧

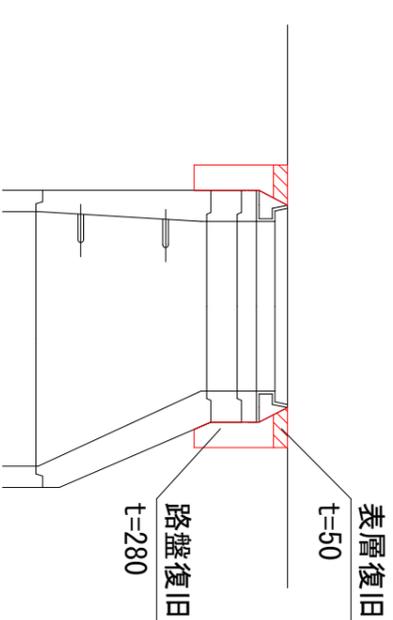

工事名	人孔蓋撤去復旧工事
路線名	和合・春木線
施工箇所名	愛知県東郷町大字春木字和合前田地内始
図面の種類	構造詳細図 (2)
縮尺	1:25
図面番号	全 4葉の内 4