


6	7	8
13	14	15
20	21	22

東郷町都市計画基本図

No.14

1:2500

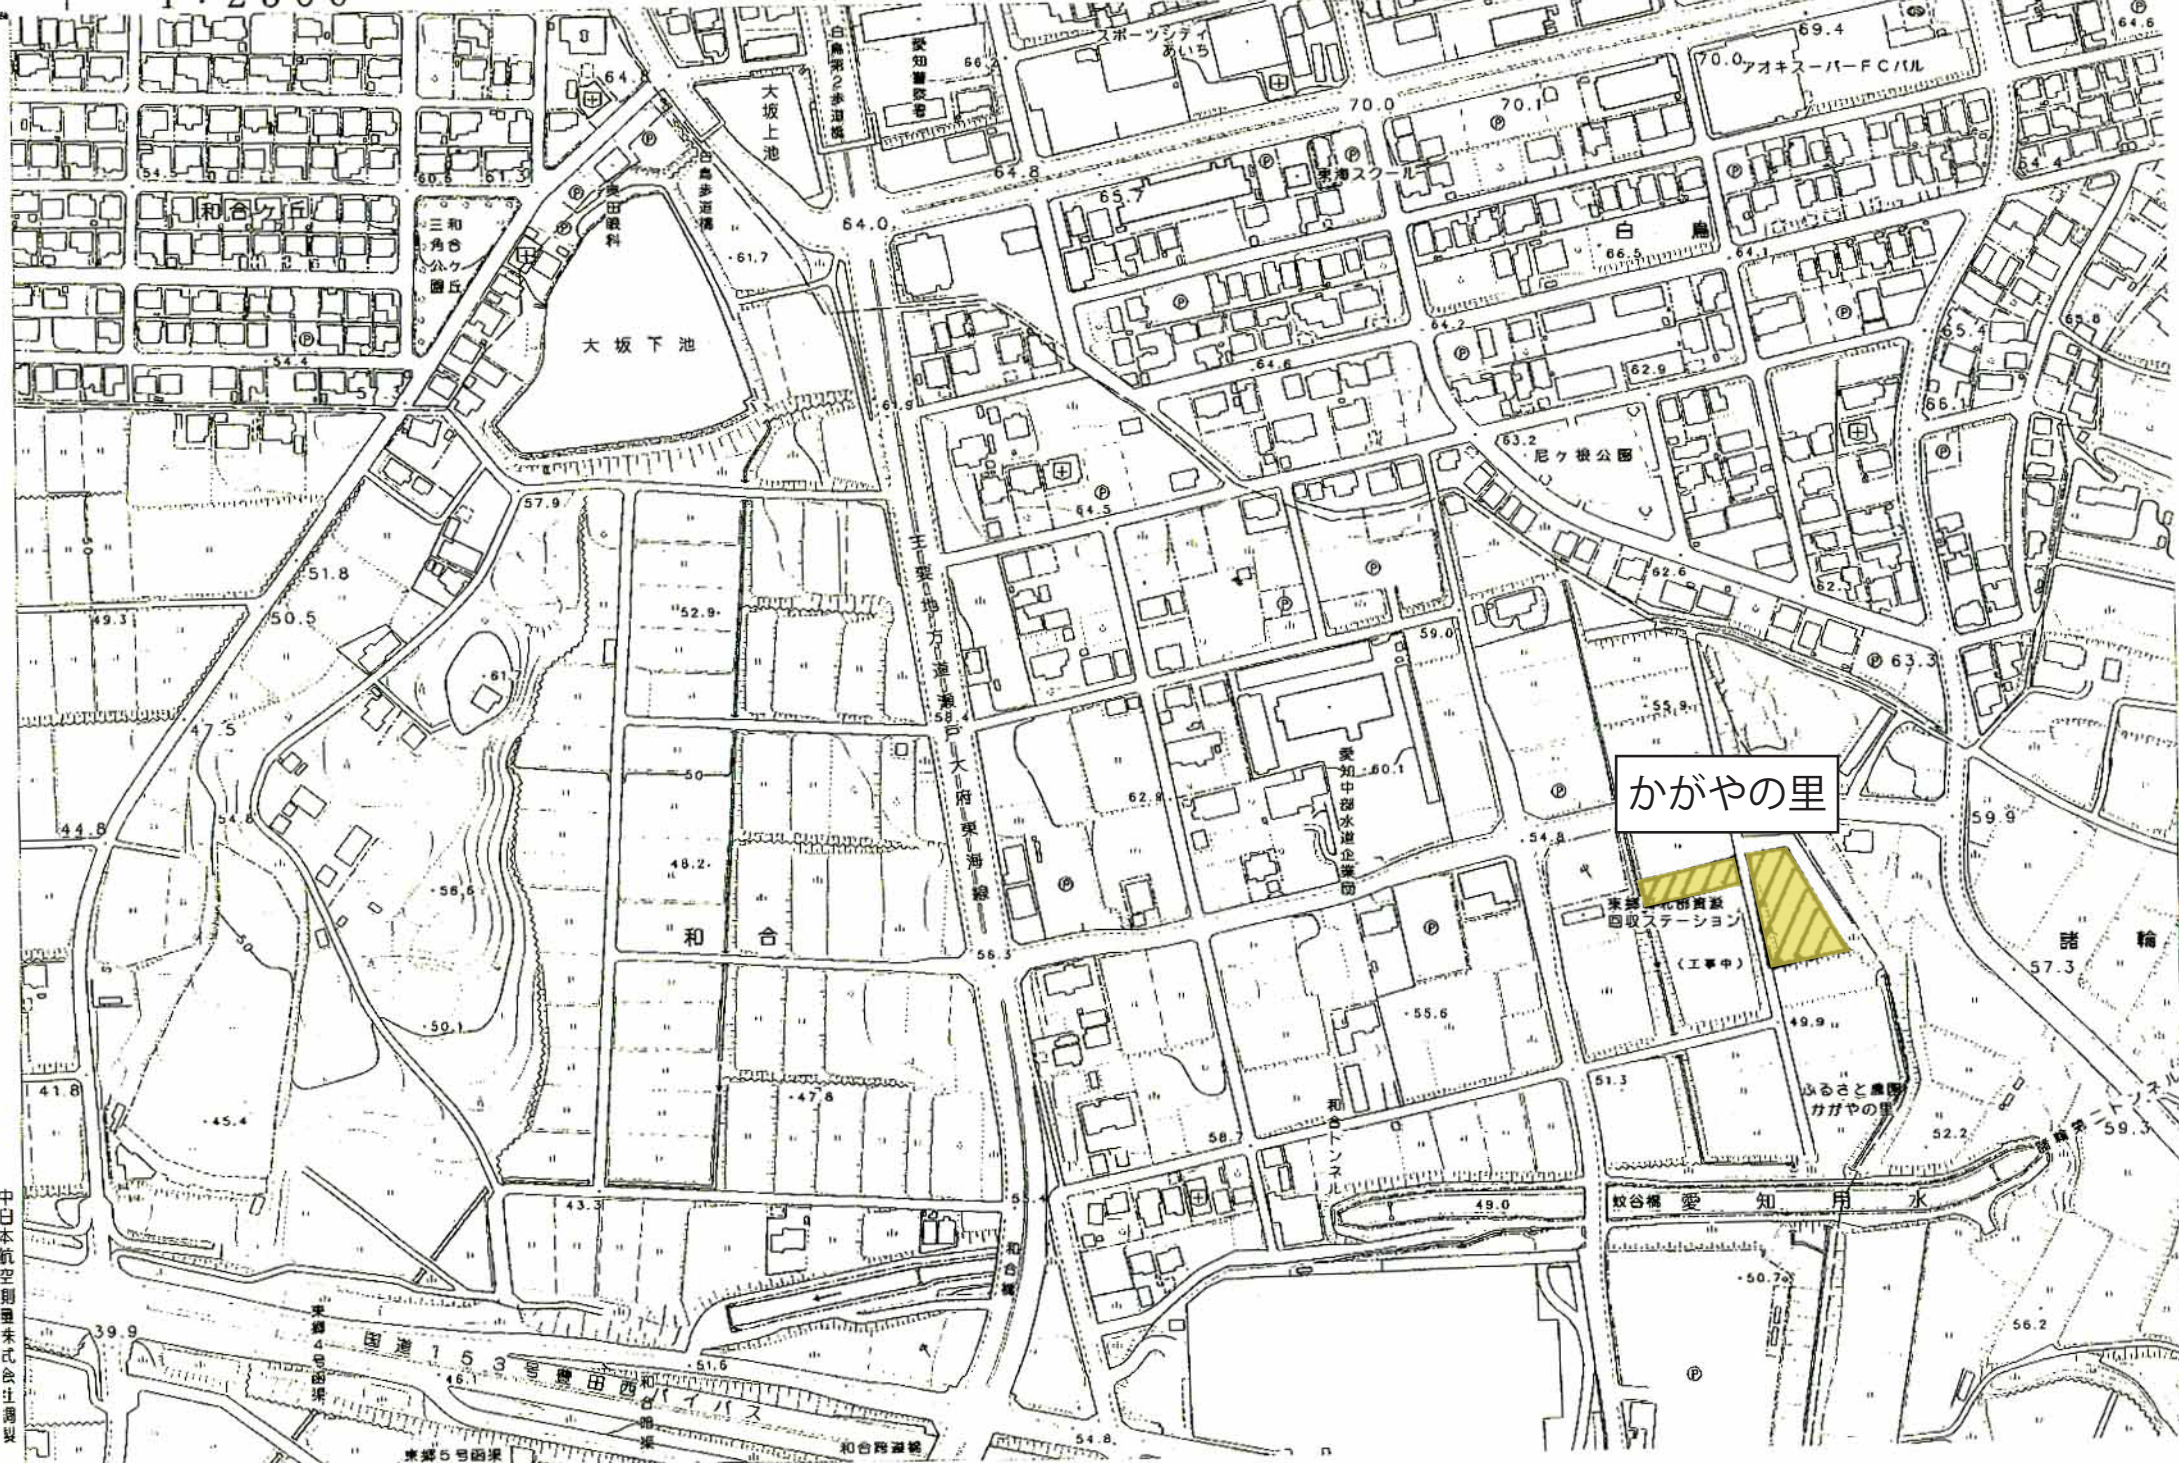

かがやの里

中日本航空測量株式会社調製