


計画図
(用途地域の変更)
縮尺 S=1/1,500
東郷セントラル地区
東郷町

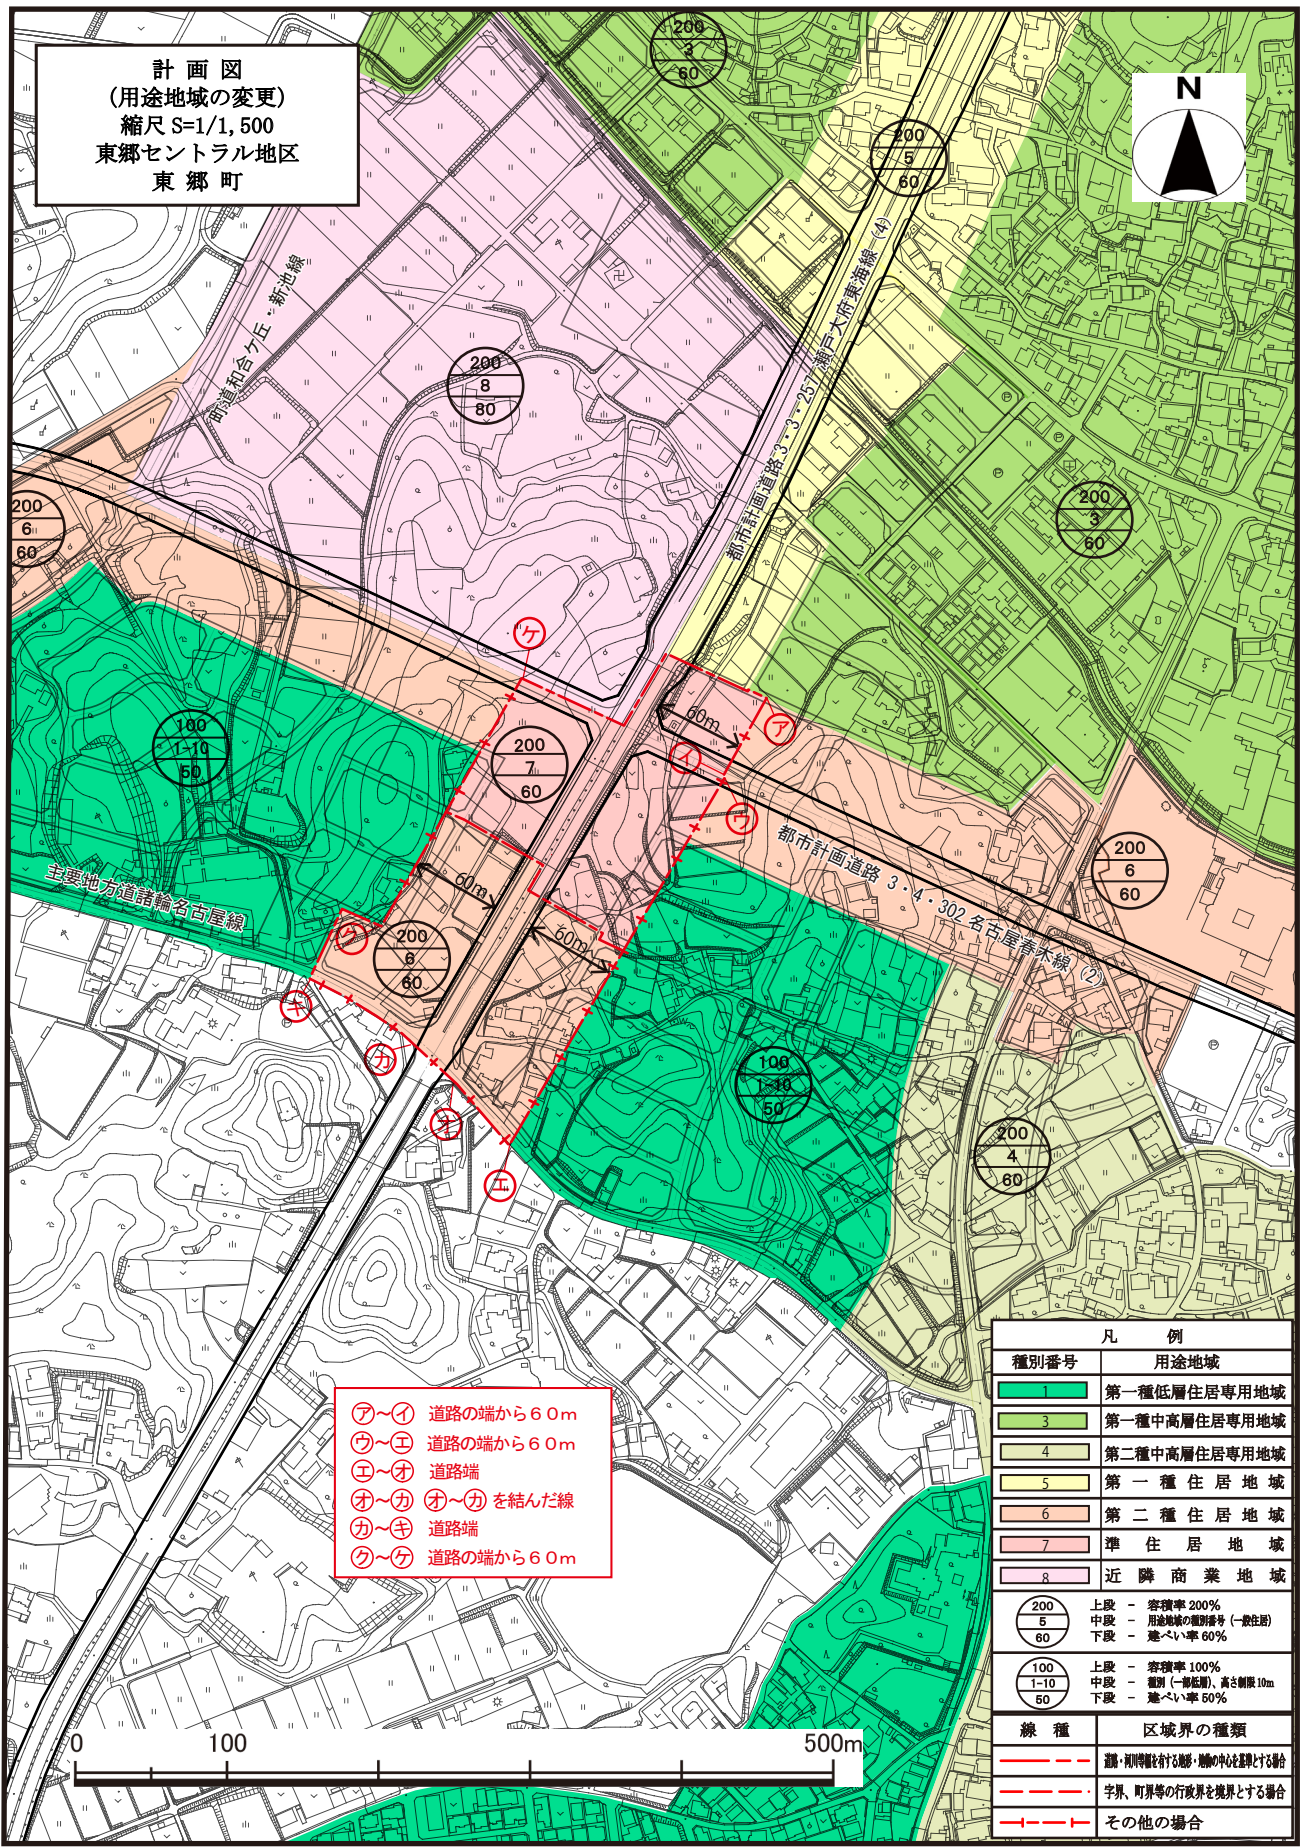

⑦～① 道路の端から60m
②～⑤ 道路の端から60m
⑥～⑧ 道路端
⑨～⑫ ⑨～⑫を結んだ線
⑬～⑭ 道路端
⑮～⑯ 道路の端から60m

凡 例	
種別番号	用途地域
1	第一種低層住居専用地域
3	第一種中高層住居専用地域
4	第二種中高層住居専用地域
5	第一種住居地域
6	第二種住居地域
7	準住居地域
8	近隣商業地域
200 5 60	上段 - 容積率200% 中段 - 用途地域の種別番号(一般住居) 下段 - 建ぺい率60%
100 1-10 50	上段 - 容積率100% 中段 - 種別(一部低層)、高さ制限10m 下段 - 建ぺい率50%
線 種	区域界の種類
---	道・河川等設ける線、地の中心を線とする
---	字界、町界等の行政界を境界とする場合
---	その他の場合