


5 東郷町給食センター別館の現状図と設備

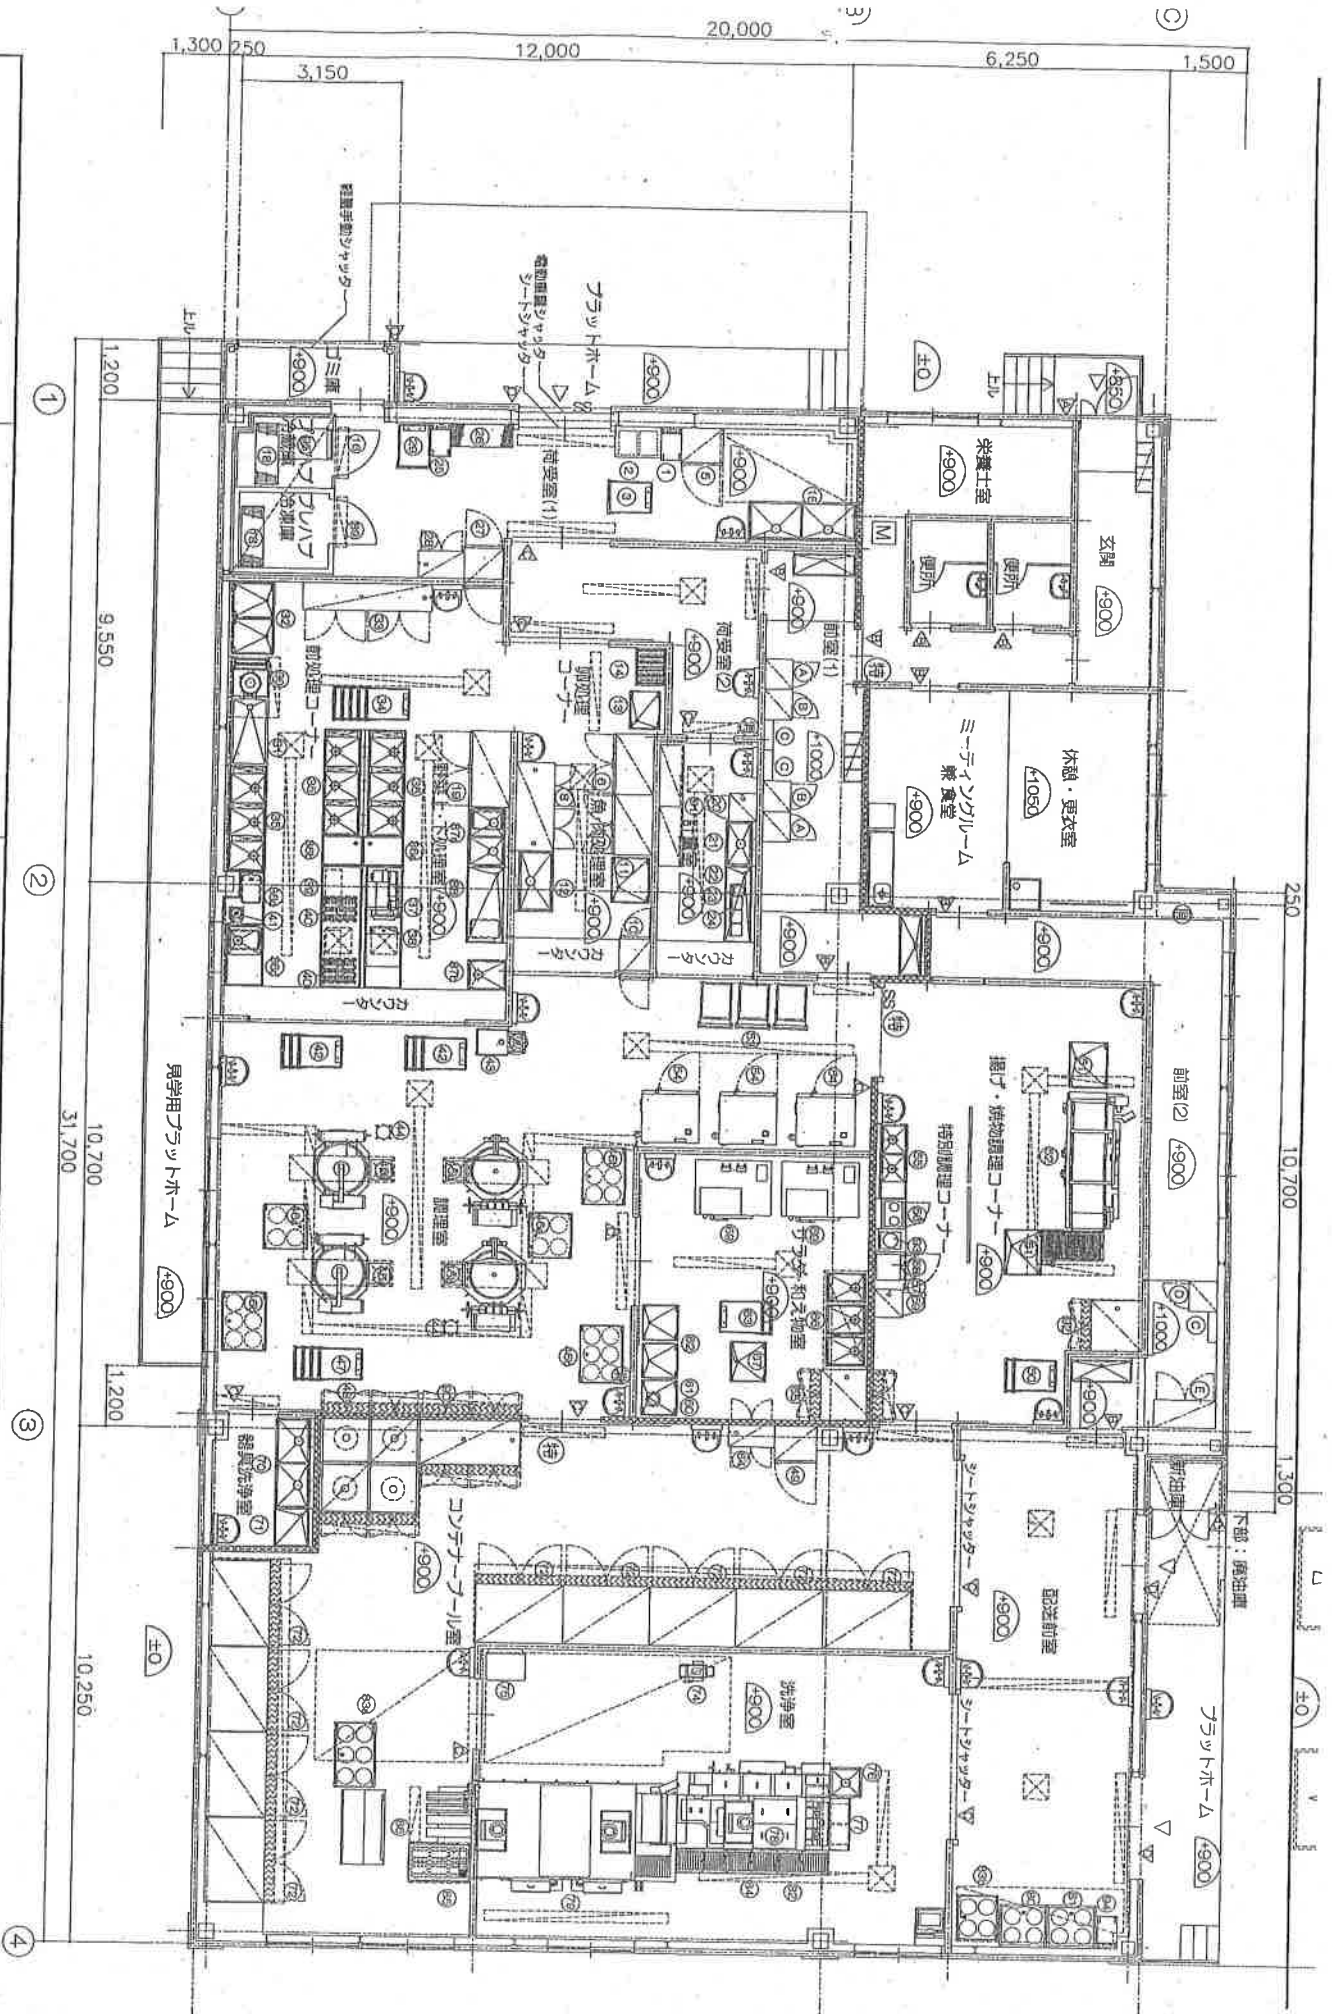

* 1.200		9.550		1.200		10.250	
①		②		③		④	
1.300		3.150		12.000		20.000	
1.300		250		6.250		1.500	
1.200		9.550		10.700		31.700	
1.200		10.700		1.300		10.250	
No. *		Quant. *		SCALE 1 : 100		* — *	
工業名称 東郷町保育園給食共同調理場							

