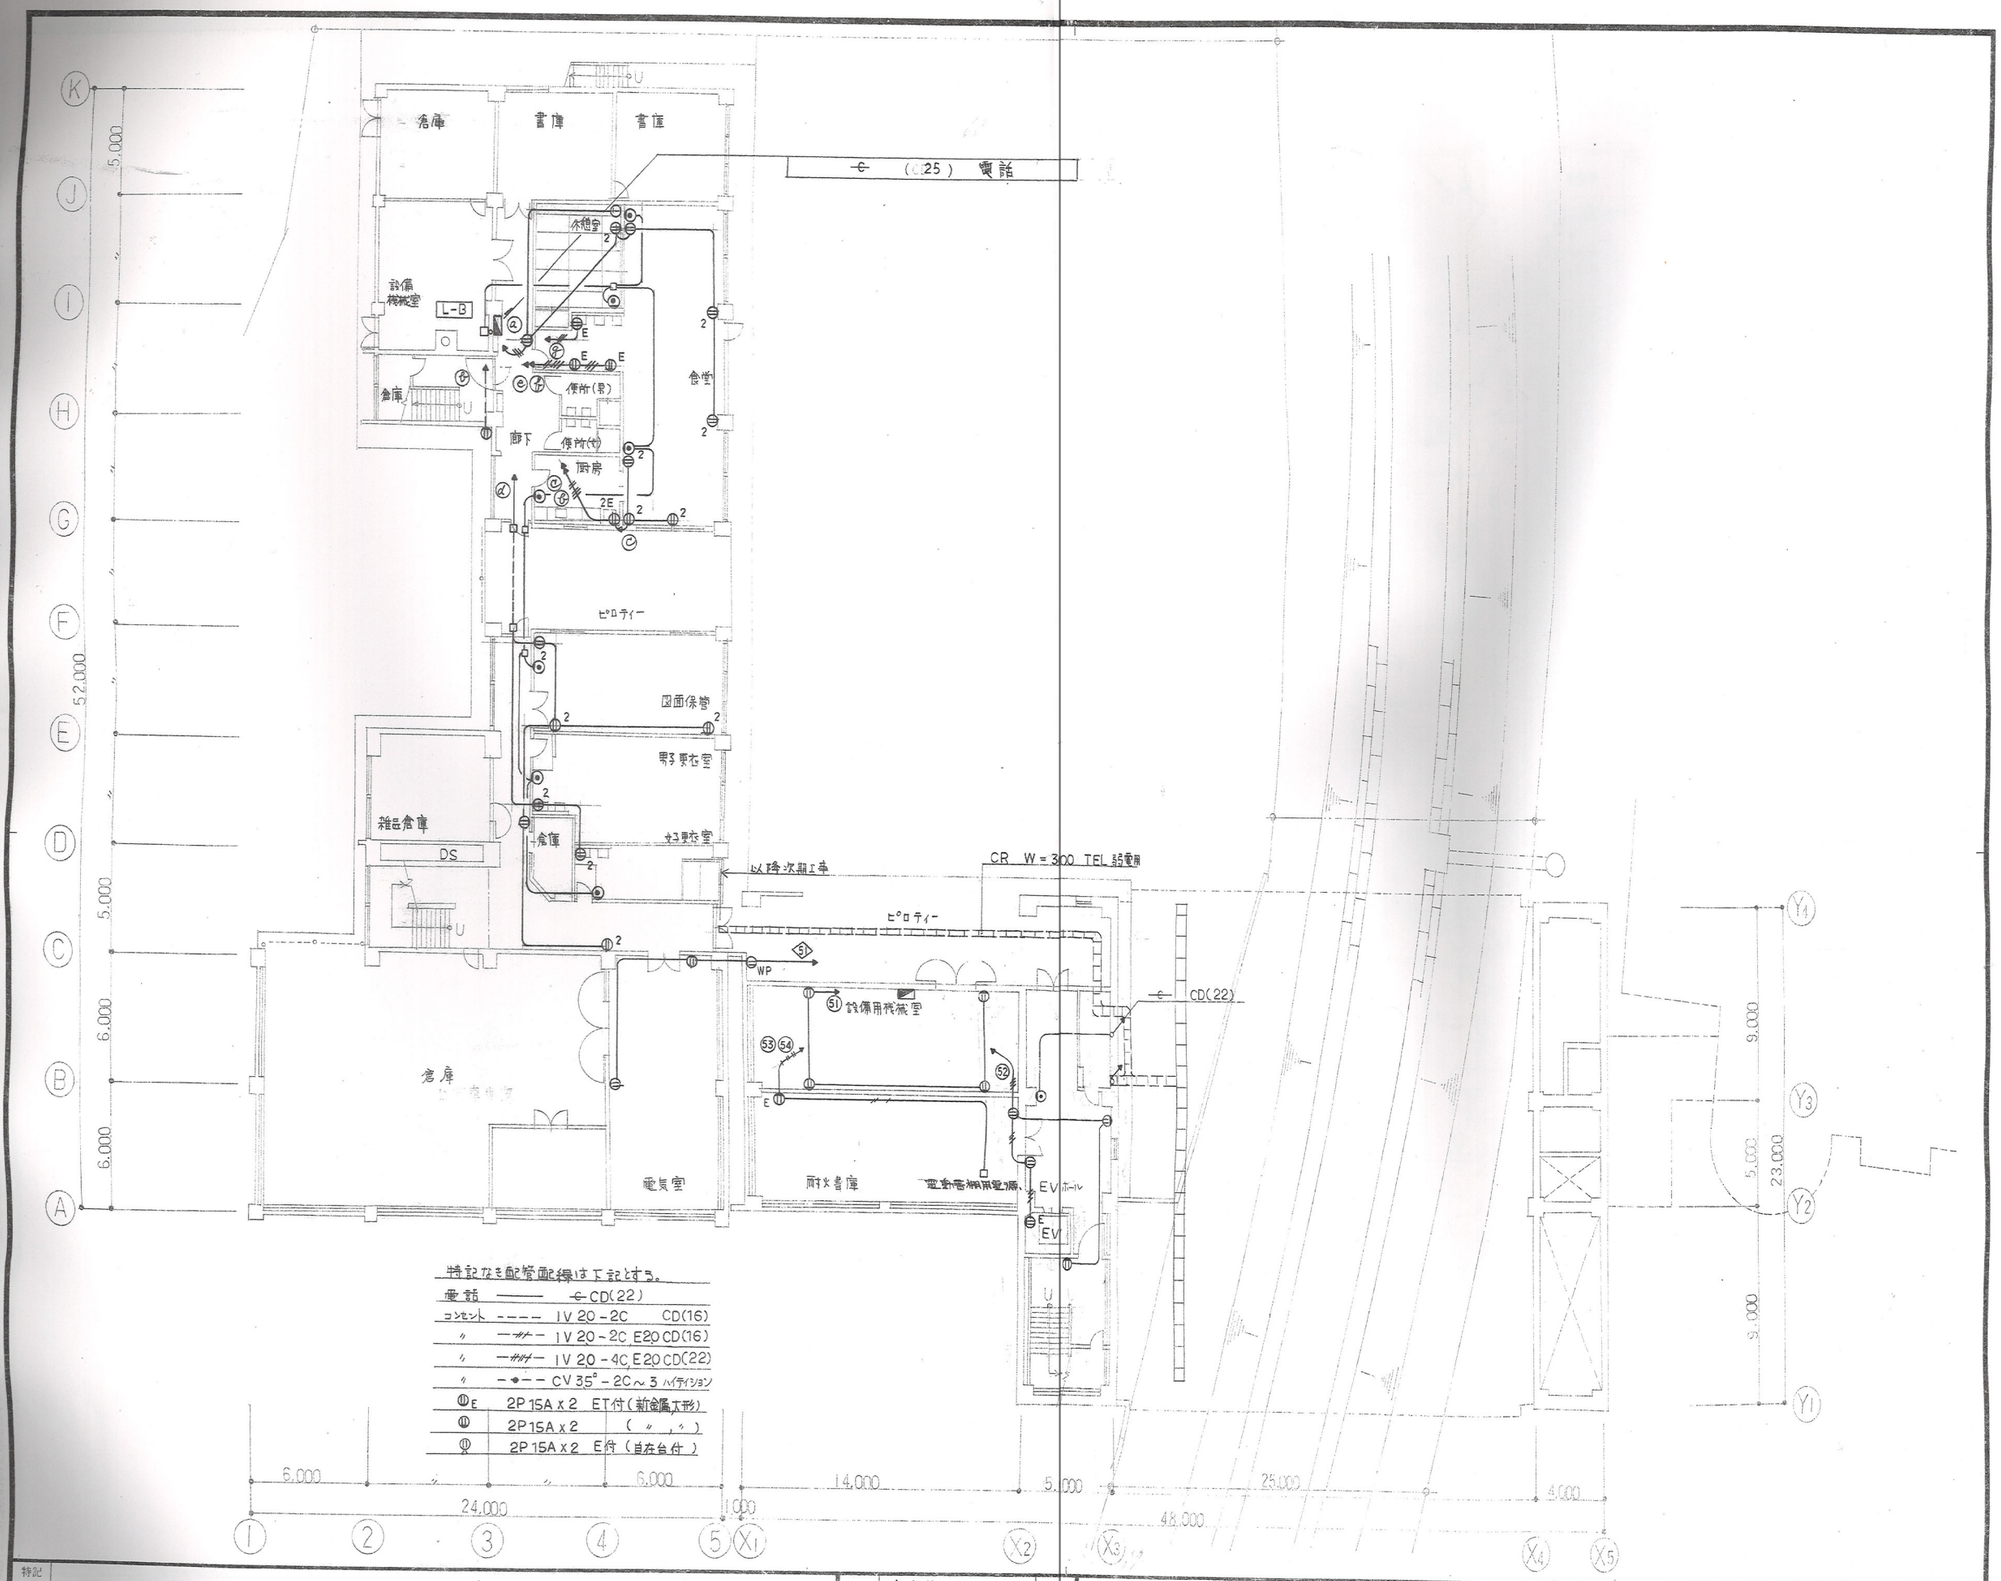

特記

製図 S62.7.7
訂正 8.7 決定

東郷町役場庁舎増築　工事設計図

設計番号 8830　図面番号 234　枚の内 149

株式会社 浦野設計

主査　担当者　検印

縮尺 1/200

図名 コンセント設備地階平面図

一級建築士事務所 登録番号い第705号

監理 一級建築士第11388号
建築士 浦野三男