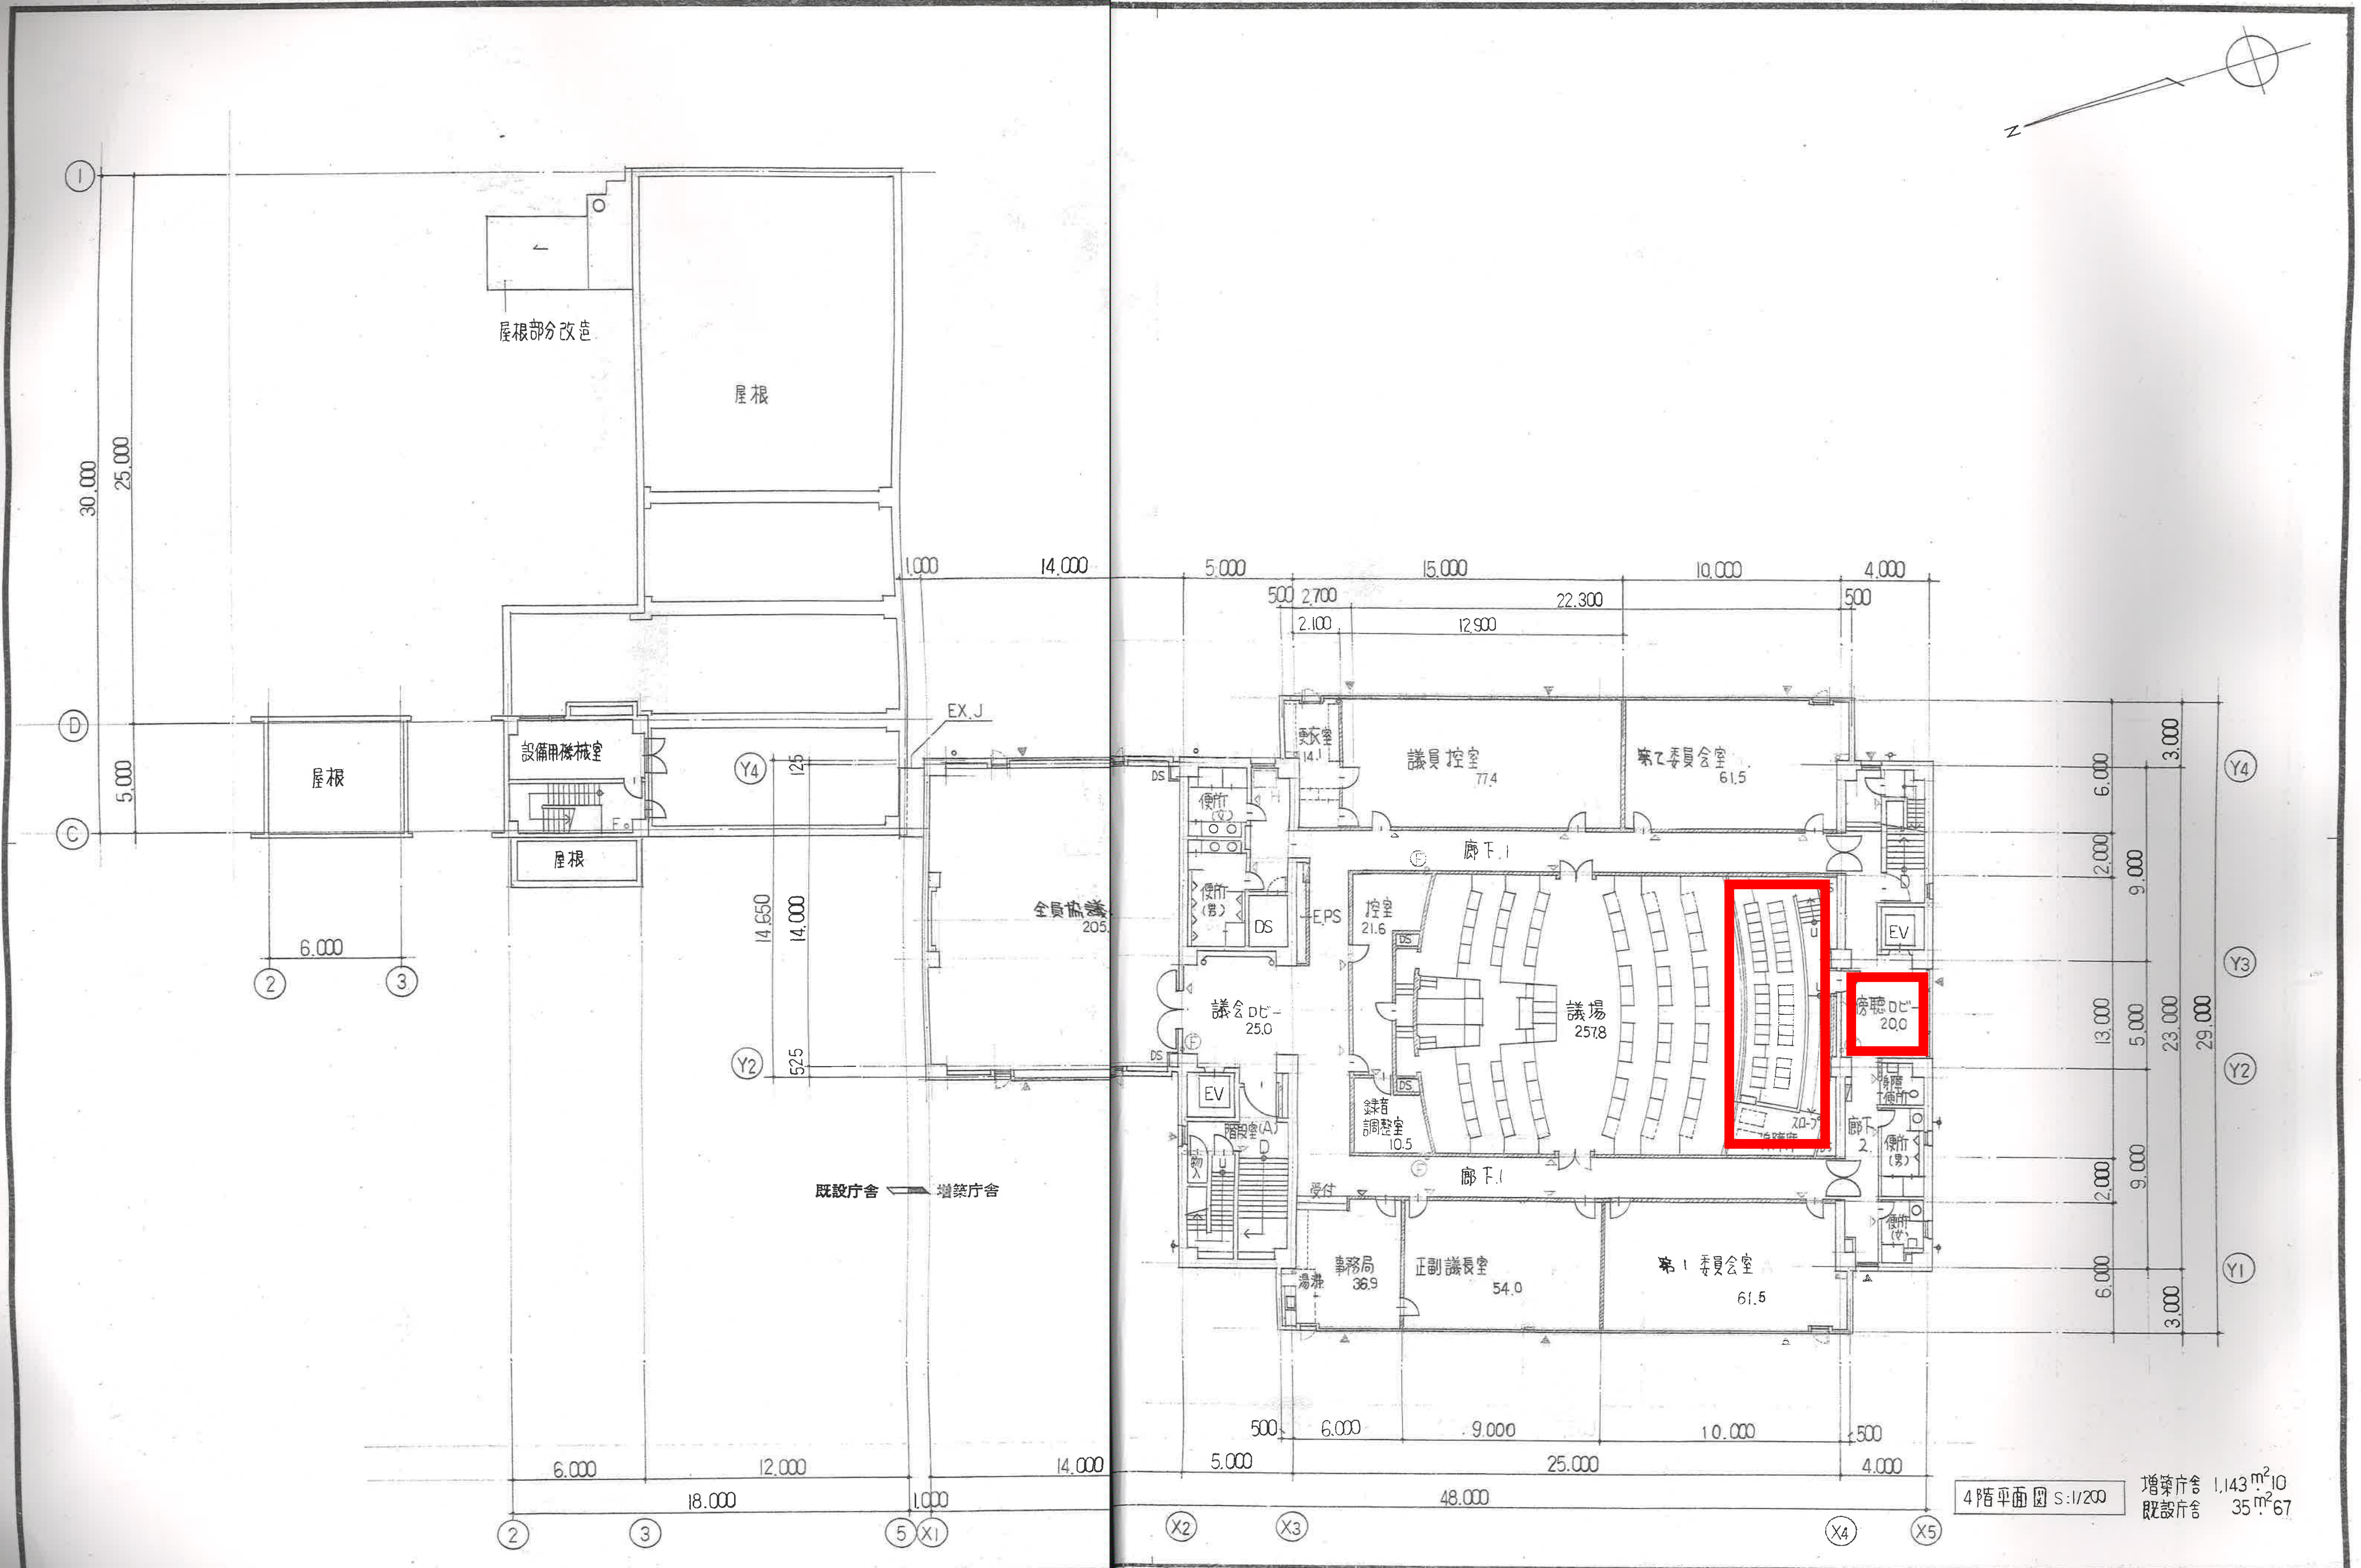
屋根部分改造
屋根
屋根
設備機械室
屋根
EX.J
全員協議
205.
既設庁舎
増築庁舎
N
便所（女）
便所（男）
DS
EPS
更衣室
14.1
議員控室
77.4
第2委員会室
61.5
廊下1
控室
21.6
議場
257.8
議会ロビー
25.0
EV
階段室(A)
物入
録音調整室
10.5
スロープ
傍聴席
傍聴ロビー
20.0
身障便所
廊下2
便所（男）
便所（女）
受付
湯沸
事務局
36.9
正副議長室
54.0
第1委員会室
61.5
1.000
14.000
5.000
15.000
10.000
4.000
500
2.700
22.300
2.100
12.900
30.000
25.000
5.000
125
14.650
14.000
525
6.000
3.000
6.000
2.000
9.000
13.000
5.000
23.000
29.000
500
6.000
9.000
10.000
500
5.000
25.000
4.000
6.000
12.000
14.000
18.000
1.000
48.000
1
D
C
2
3
5
X1
X2
X3
X4
X5
Y1
Y2
Y3
Y4

4階平面図 S:1/200

増築庁舎 1,143 m².10
既設庁舎 35 m².67

特記			製図	S63.7.7
			訂正	8.2 決

東郷町役場庁舎増築 工事設計図	設計番号 8830	図面番号 234 枚の内 15	株式会社 浦野設計
主査 担当者 検印	縮尺 1/200	図名 4階平面図	一級建築士事務所 登録番号い第705号 監理建築士 一級建築士第11388号 浦野三男