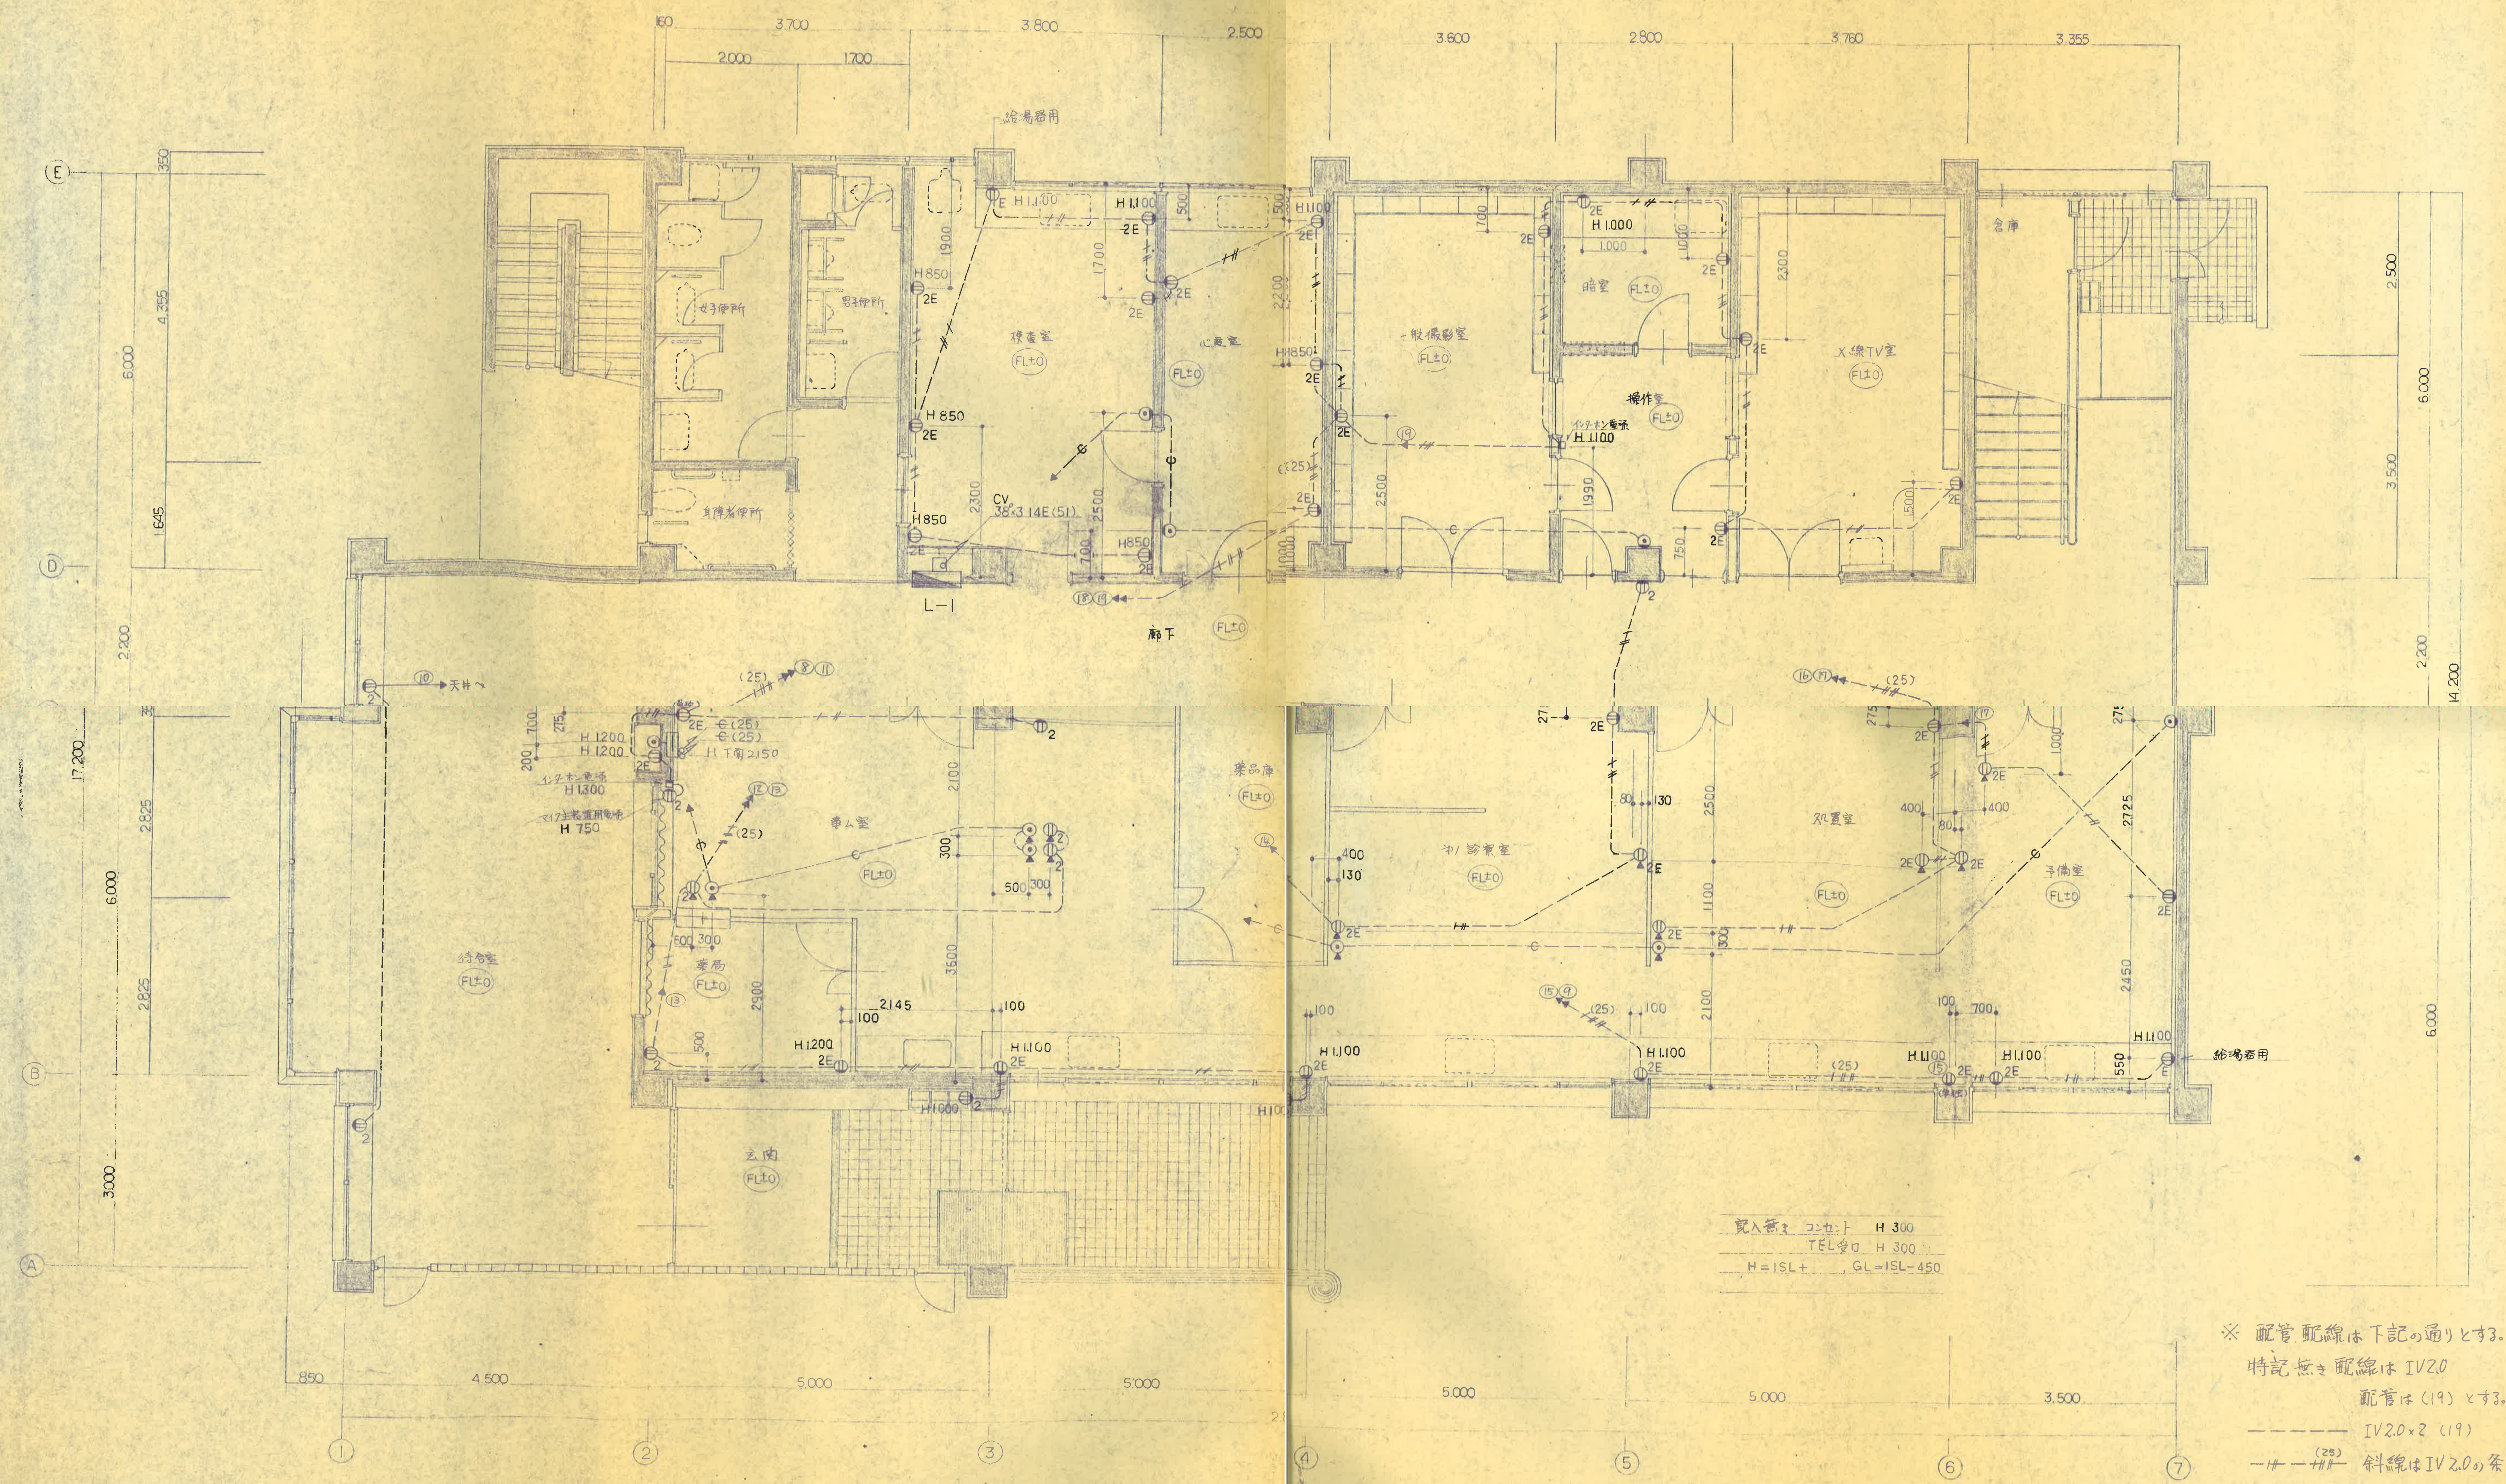
160
3.700
3.800
2.500
2.000
1.700
3.600
2.800
3.760
3.355
給湯器用
女子便所
男子便所
身障者便所
検査室
心電室
一般撮影室
暗室
操作室
X線TV室
倉庫
インターホン電源
H 1.100
H 1.000
H 850
2E
CV
38×3 14E (51)
L−1
廊下
FL±0
天井へ
(25)
H 1.200
H 下面 2.150
インターホン電源
H 1.300
マイク主装置用電源
H 750
事ム室
薬局
待合室
薬品庫
玄関
中/診察室
処置室
予備室
給湯器用
2.500
6.000
3.500
2.200
14.200
4.355
1.645
17.200
2.825
3.000
850
4.500
5.000
5.000
5.000
3.500
A
B
D
E
1
2
3
4
5
6
7

記入無き　コンセント　H 300
TEL受口　H 300
H＝ISL＋　　，GL＝ISL−450

※ 配管配線は下記の通りとする。
特記無き配線は IV2.0
配管は (19) とする。
－－－－－ IV2.0×2 (19)
－⫽－－⫻(25)－ 斜線はIV2.0の条数
( )は電線管を示す。

1 階 平 面　1:50

弱電コンセント設備　1F床平面図(1)

E-2

S 62.12.23
63.1.9

T116 A1 ドラガー