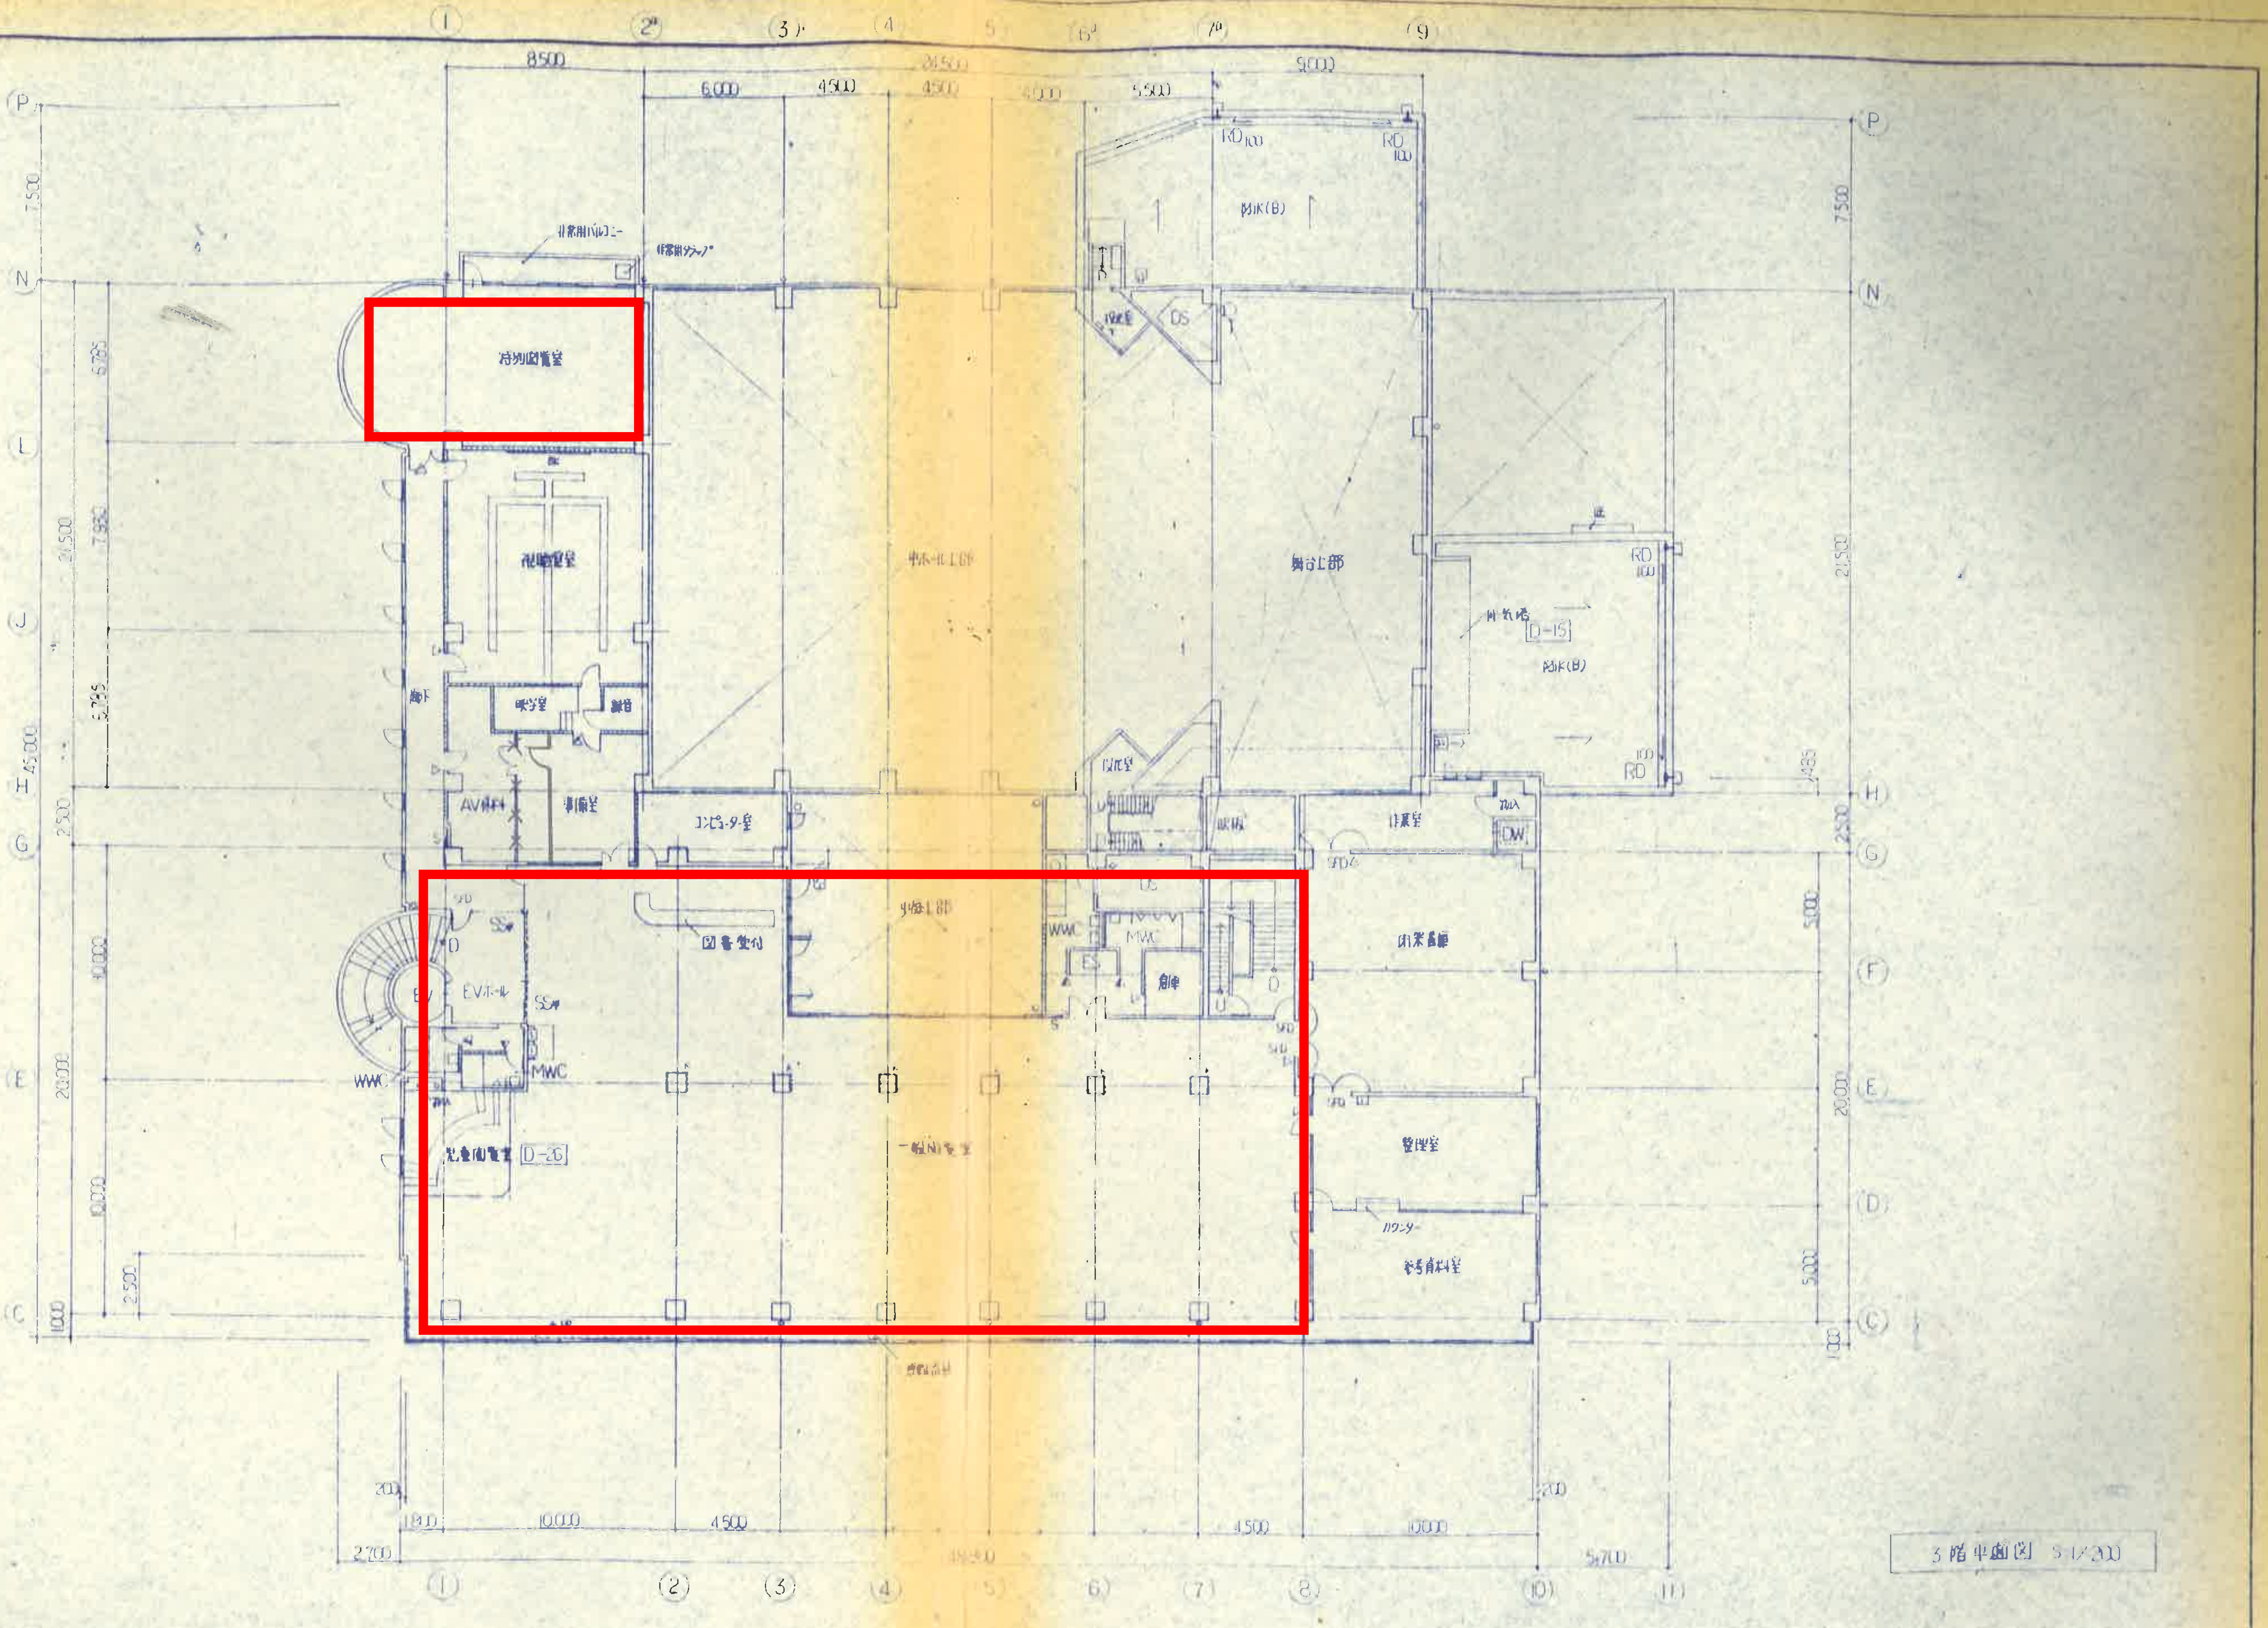
非常用バルコニー
非常用タラップ
特別閲覧室
視聴覚室
映写室
廊下
AV倉庫
準備室
コンピューター室
中ホール上部
吹抜上部
防水(B)
舞台上部
排気塔
D-15
RD 100
DS
作業室
DW
図書受付
吹抜上部
WWC
MWC
ES
倉庫
EVホール
SS
児童閲覧室
D-26
一般閲覧室
閉架書庫
整理室
カウンター
参考資料室
8500
6000
4500
5500
9000
1800
10000
2700
5700
P
N
L
J
H
G
F
E
D
C

3階平面図 S 1/200

製図 S.56. 4. 5

訂正

	鉄筋コンクリート造壁		アルミ製可動間仕切	S	屋内消火栓	EV	エレベーター		掲示板
	コンクリートブロック造壁	DS	ダクトスペース		警報	DW	ダムウェーター		ショーウィンドウ
	LGS下地壁	PS	パイプスペース	RD	ルーフドレイン	SS	中間防火シャッター		消火栓 D-21
	木造壁	ES	電気用スペース		タラップ	SFD	特定防火戸		

東郷町立町民会館建設 工事設計図

担当者

設計番号 5113

縮尺 1/200

図面番号 234 枚の内 12

図名 3階平面図

株式会社 浦野設計事務所

一級建築士事務所 登録番号 第705号

監理 建築士 一級建築士第11388号 浦野三男