


岩ヶ根公園 植栽図

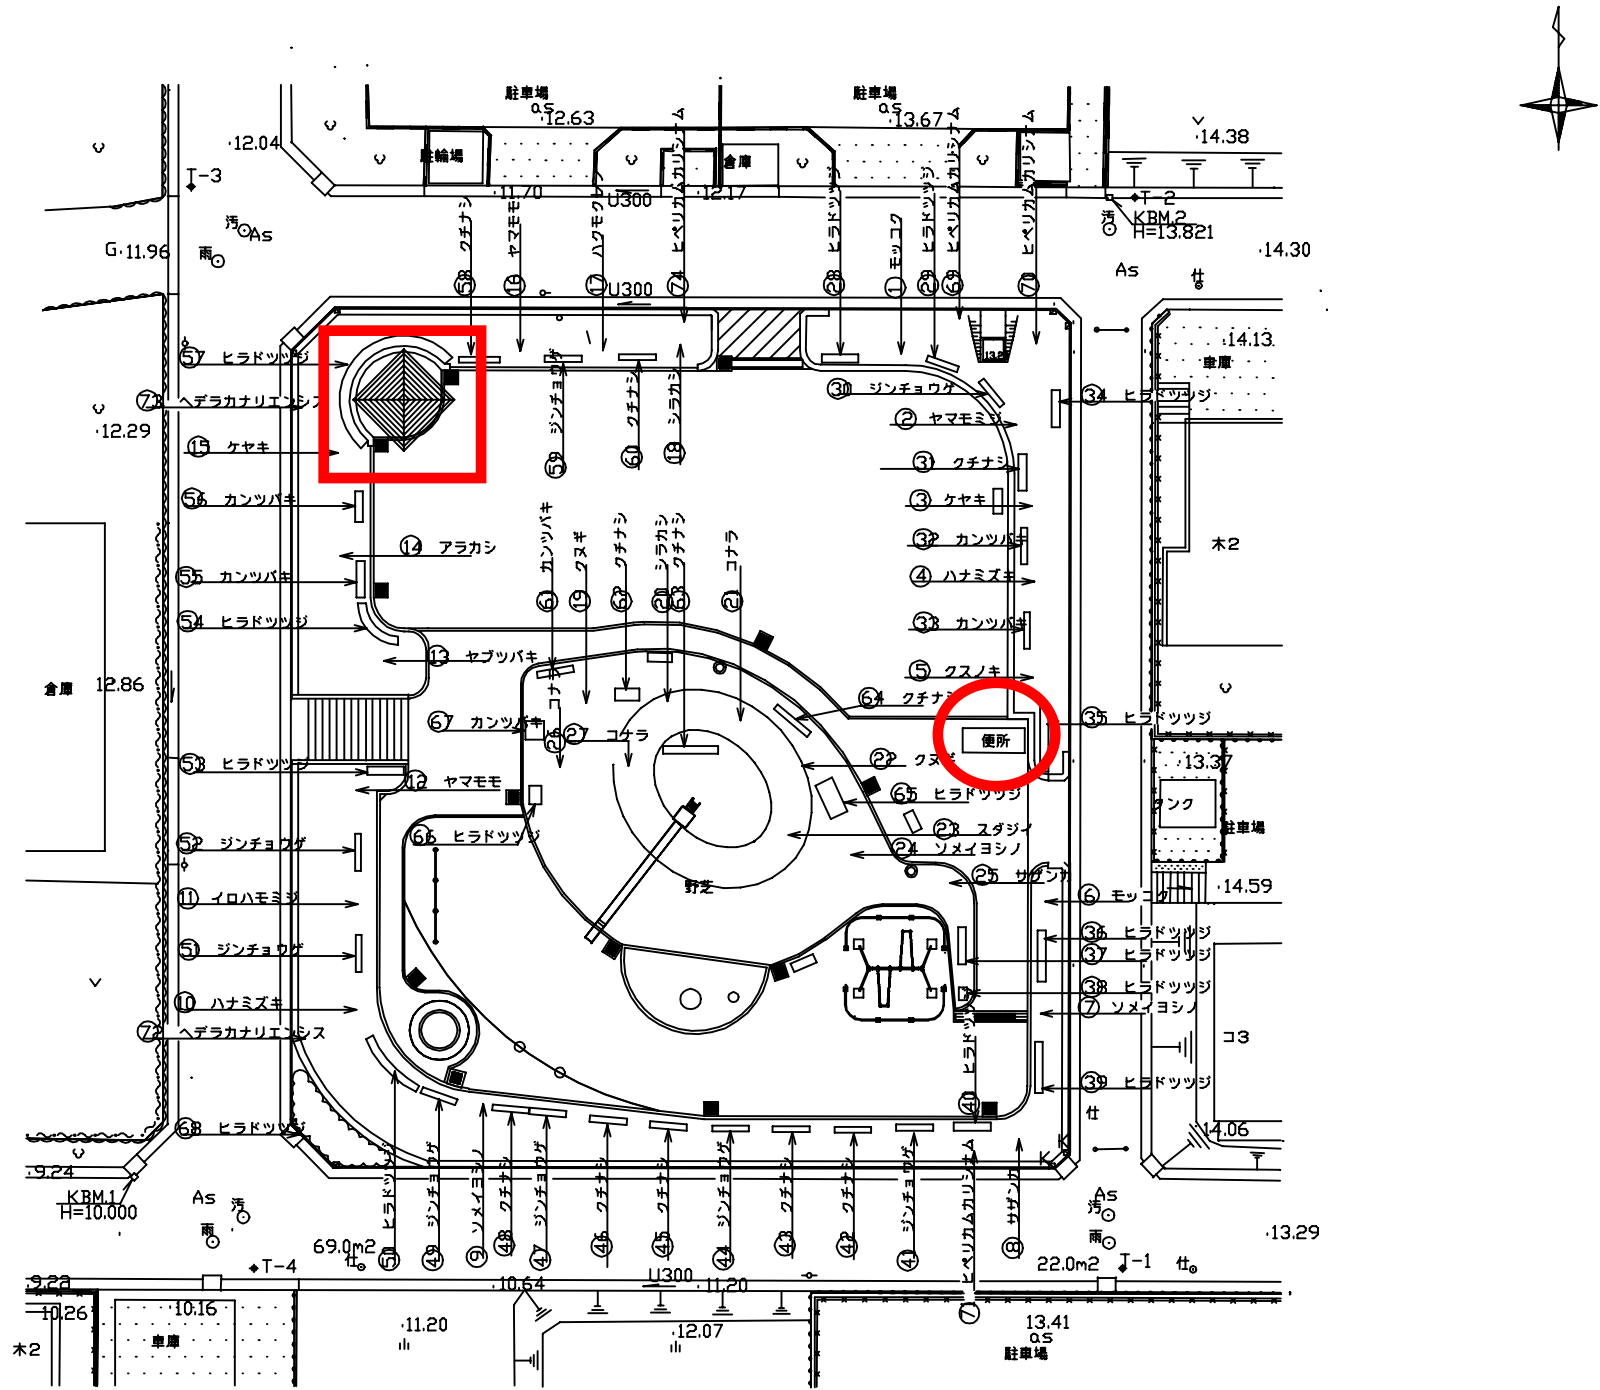

業 務 名	公園植栽維持管理業務（その2）
路線等の名称	清水公園15
業 務 場 所	愛知郡東郷町清水三丁目地内始
名 称	植栽平面図（岩ヶ根公園）
縮 尺	（A1）1：200（A3）1：400
図 面 番 号	全 31 葉の内 第 27 号
東 郷 町	

凡 例		
公 園 施 設 物	○	高 木
	□	低 木
	・・・・・	生 垣
	○○○	芝 生
	+++++	花 壇
	☆	公 園 灯
	□○	植 樹 樹
		日 陰 棚
	□□	ベ ン チ
	○ ○	ス ッ ー ル
建 物	—	看 板
	○ □	く ず か こ
	—	暗 渠
	---	給 水 管
	---	地 下 ケ ー ブ ル
	□	聖 ろ う 建 物
	□	家 屋
	□	無 壁 家 屋
	□	コンクリート舗装
	□	コンクリート平板
舗 装 種 類	□	敷 石 舗 装
	□	レ ン ガ 敷 舗 装
	AS,as	アスファルト舗装
	G	砂 利 道
	□	横 断 歩 道
構 造	□	ブロック塀
	□	レ ン ガ 横 壁
	□	コンクリート壁
	□	フ ェ ン ス
	□	車止（固定可動）
植 生		田
	▽	畑
		荒 地
	○	広 葉 樹
	△	針 葉 樹
	△	宅 地 見 込 地
小 物	○	中 電 柱
	●	電 話 柱
	●	街 路 灯
	○	信 号 柱
	○H	道 路 標 散
	○c	人 孔（電気）
	○r	人 孔（電話）
	○	人 孔（下水）
	○G	人 孔（ガス）
	□F	消 火 栓
体	○c	仕 切 井
	○v	止 水 栓
	○s	散 水 栓
	□	地 蔵
	○M	カーブミラー
	○M	制 水 弁
	○M	量 水 器
	○v	安 全 弁