



柵池親水公園施設図

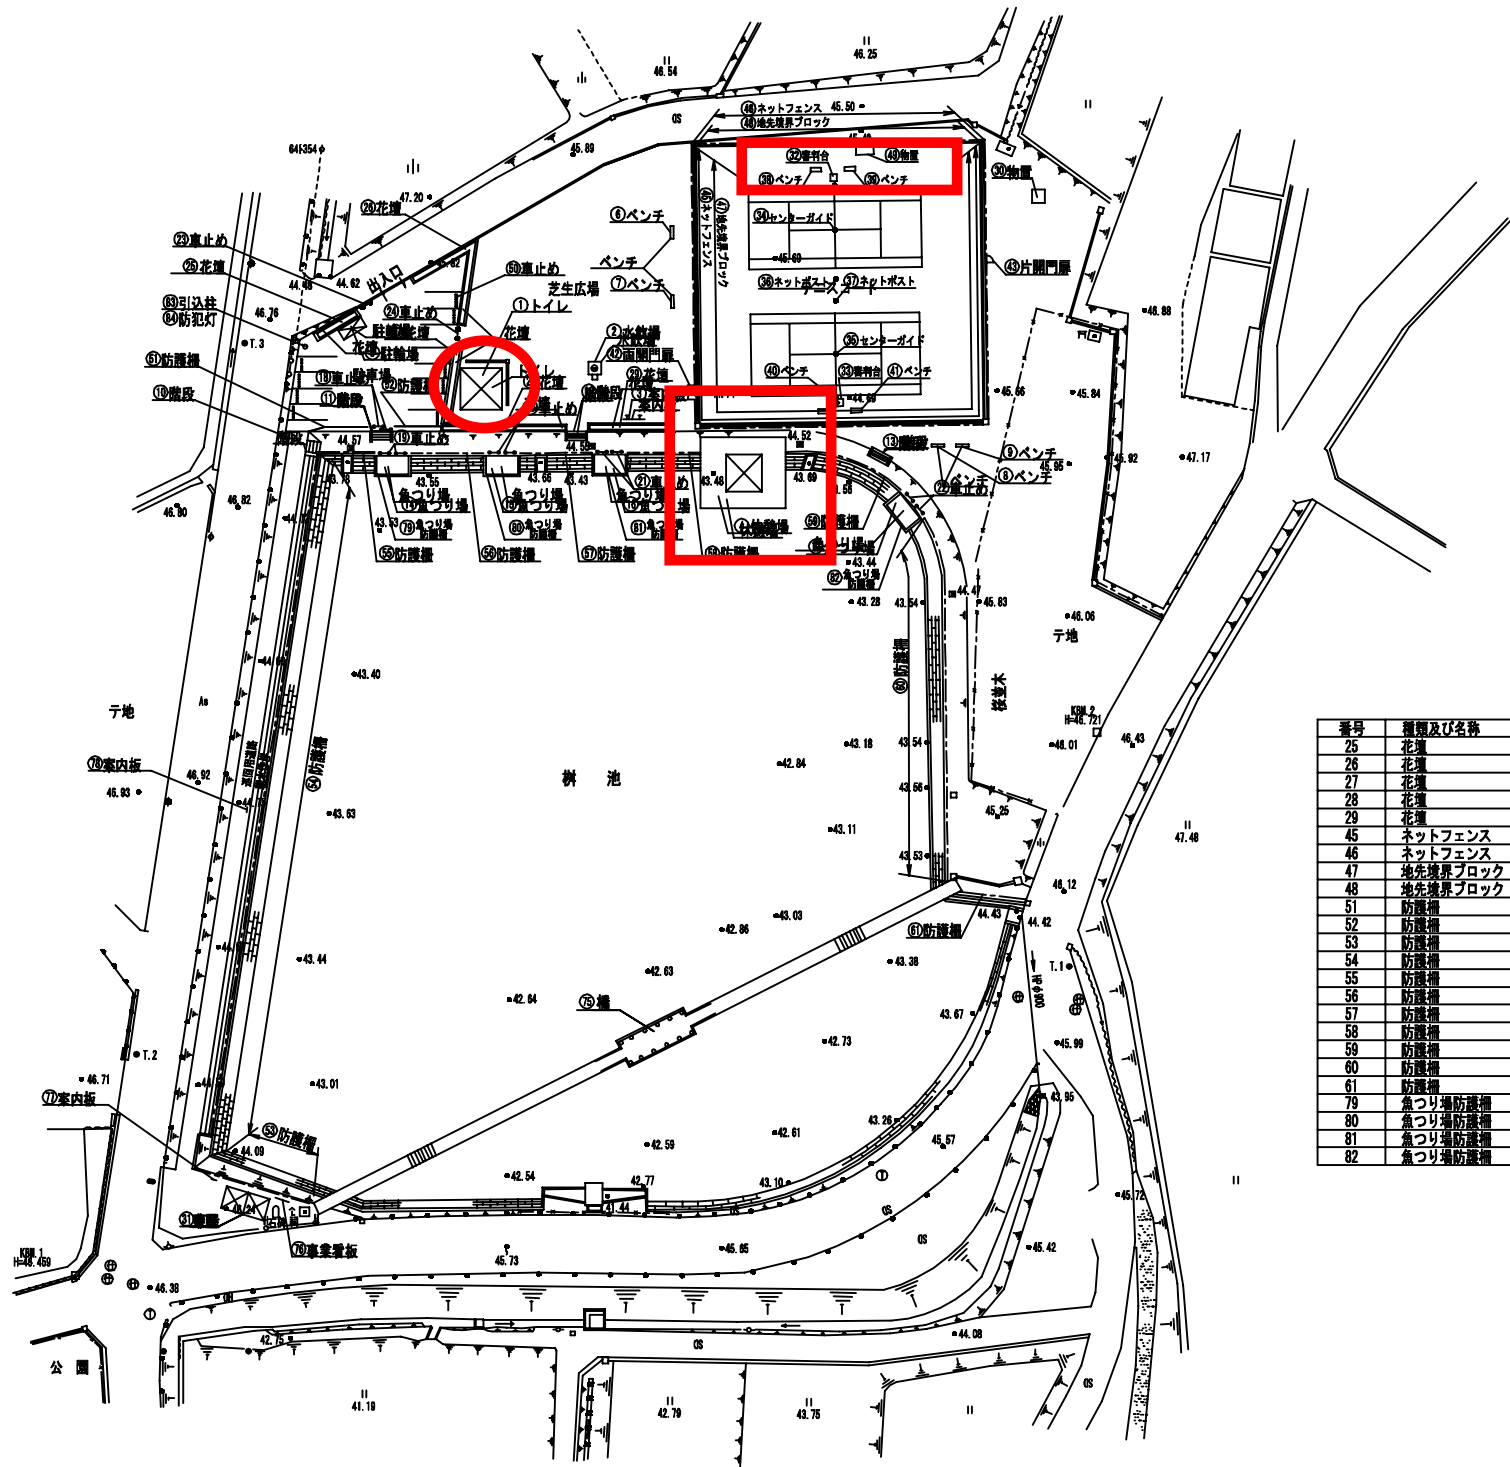

番号	種類及び名称	長さ
25	花壇	20.5m
26	花壇	37.6m
27	花壇	13.8m
28	花壇	36.0m
29	花壇	24.0m
45	ネットフェンス	117.5m
46	ネットフェンス	40.0m
47	地先境界ブロック	116.6m
48	地先境界ブロック	36.3m
51	防波堤	9.0m
52	防波堤	7.5m
53	防波堤	20.2m
54	防波堤	103.0m
55	防波堤	6.6m
56	防波堤	10.3m
57	防波堤	10.1m
58	防波堤	10.2m
59	防波堤	17.6m
60	防波堤	51.1m
61	防波堤	8.0m
79	魚つり場防波堤	11.3m
80	魚つり場防波堤	11.3m
81	魚つり場防波堤	11.3m
82	魚つり場防波堤	11.3m

凡 例	
公 園 施 設 物	高 木 低 木 生 垣 芝 生 花 壇 公 園 灯 植 樹 斜 日 陰 棚 ベ ン チ ス ツ ー ル 看 板 く ず か ご 暗 渠 給 水 管 地 下 ケーブル
建 物	要 求 建 物 家 屋 無 壁 家 屋
舗 装 種 別	コンクリート舗装 コンクリート平舗 敷 石 舗 装 レンガ敷舗装 アスファルト舗装 砂 利 道 横 断 歩 道
構 造	ブロック塀 レンガ積壁 コンクリート壁 フェ ン ス 車 止 (固定可動)
図 記 号	田 畑 荒 地 広 葉 樹 針 葉 樹 宅 地 見 込 地 中 電 柱 電 話 柱 街 路 灯 信 号 柱 道 路 標 識 人 孔 (電 気) 人 孔 (電 話) 人 孔 (下 水) 人 孔 (ガ ス) 消 火 栓 仕 切 弁 止 水 栓 散 水 栓 地 蔵 カーブミラー 制 水 弁 量 水 器 安 全 弁

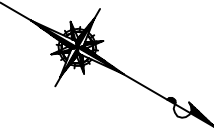