


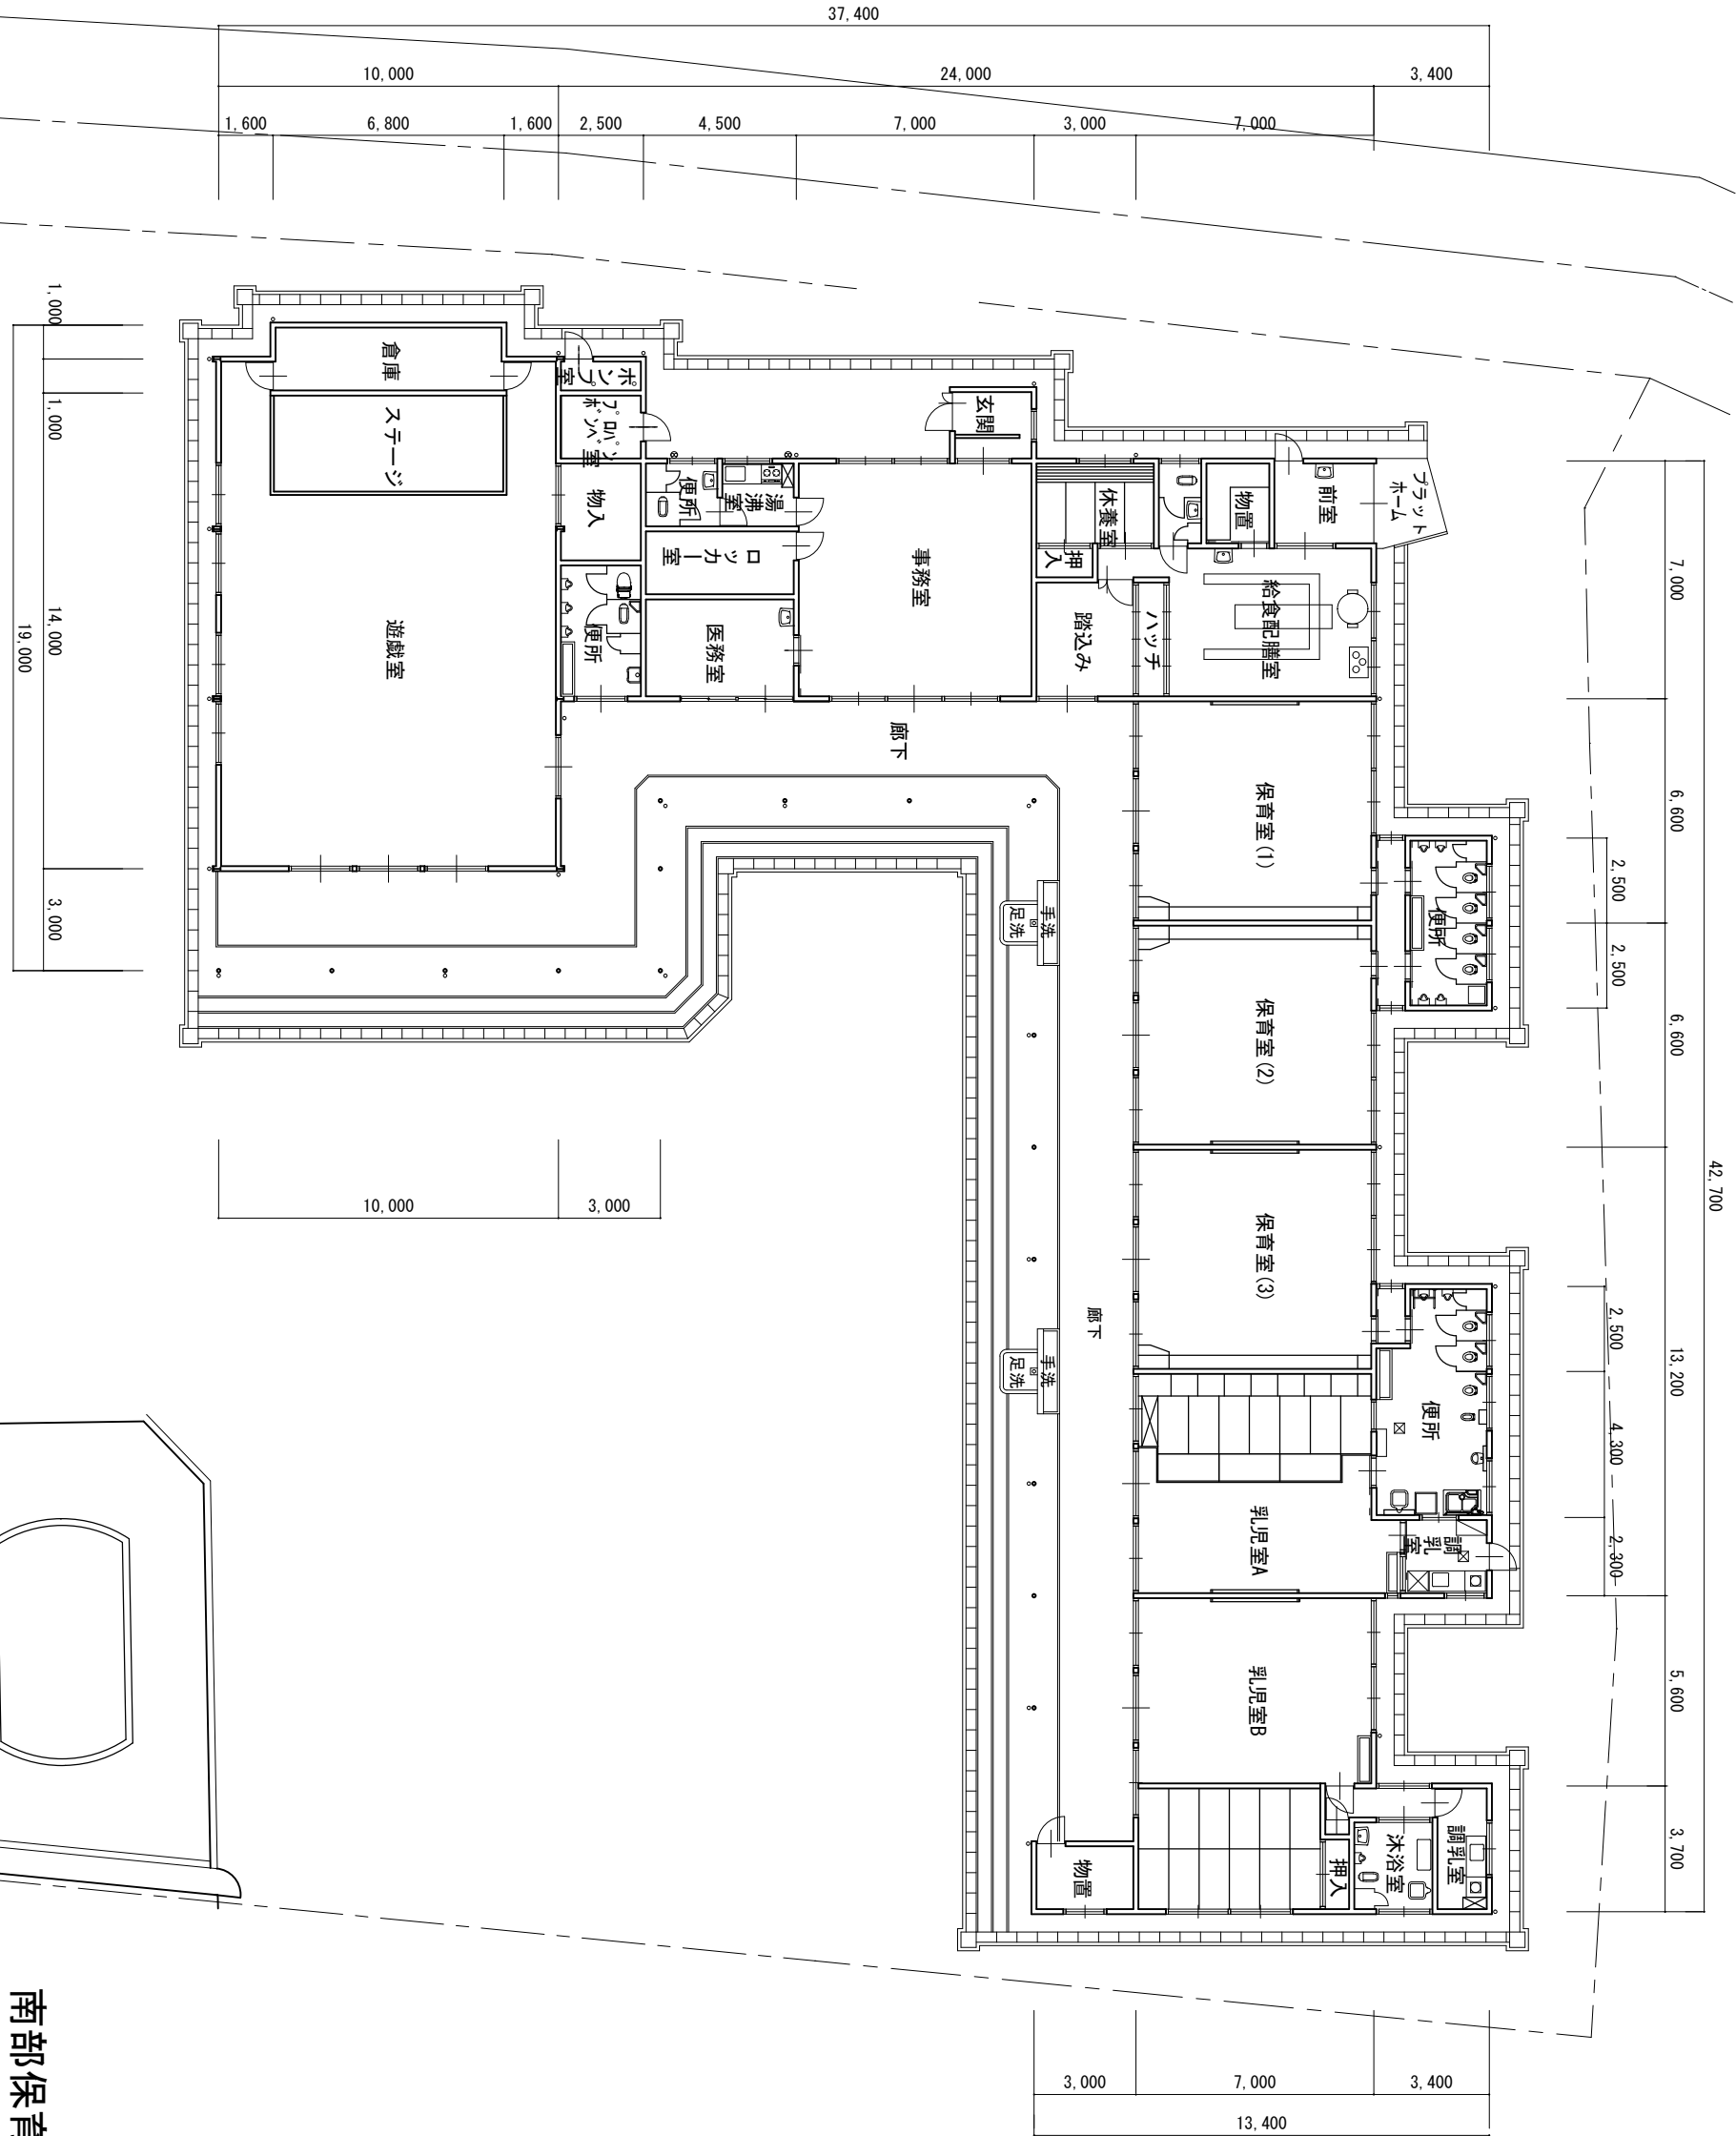

南部保育園 平面図 1/300