

平成２７年度改修工事時の図面

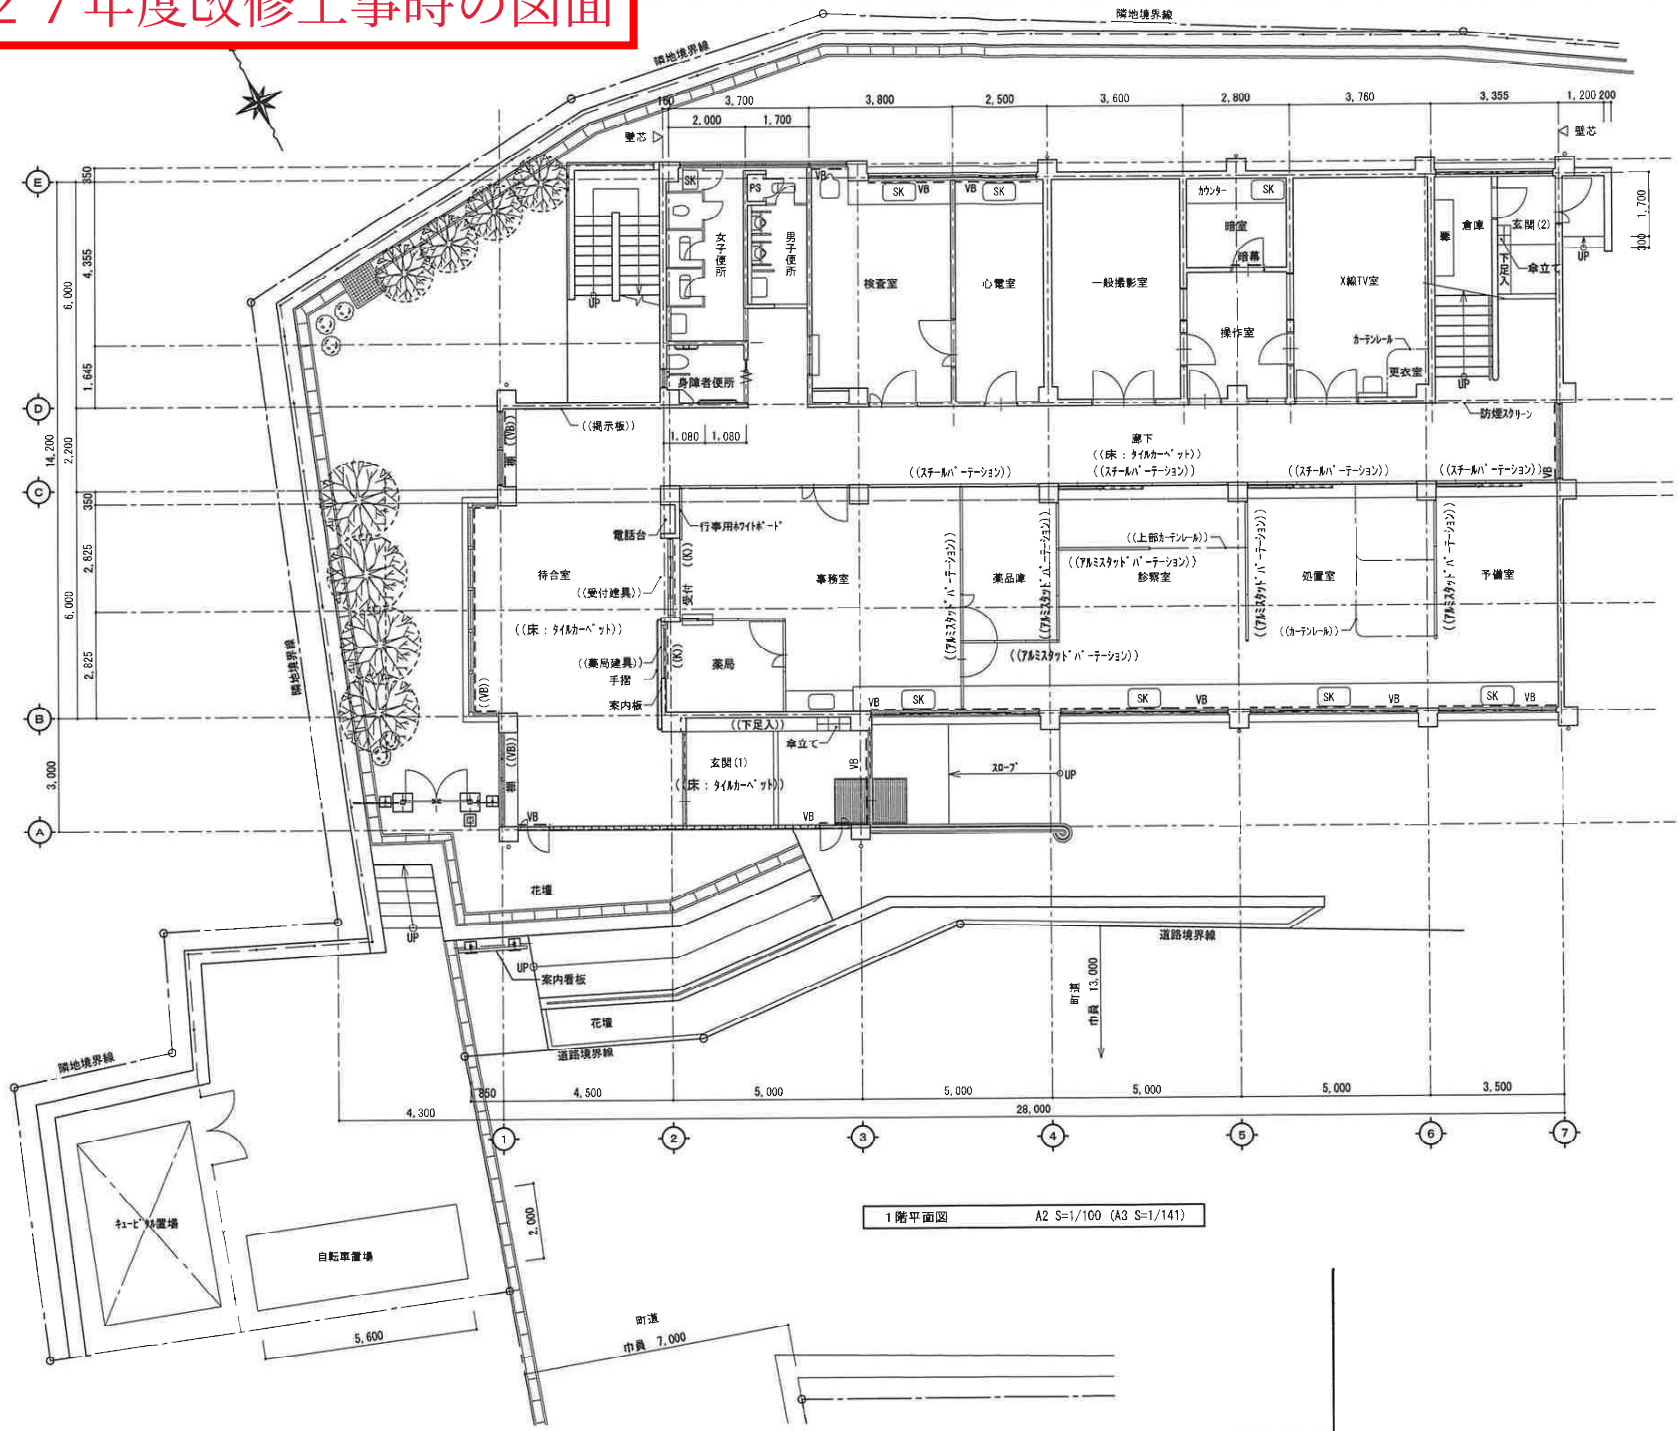

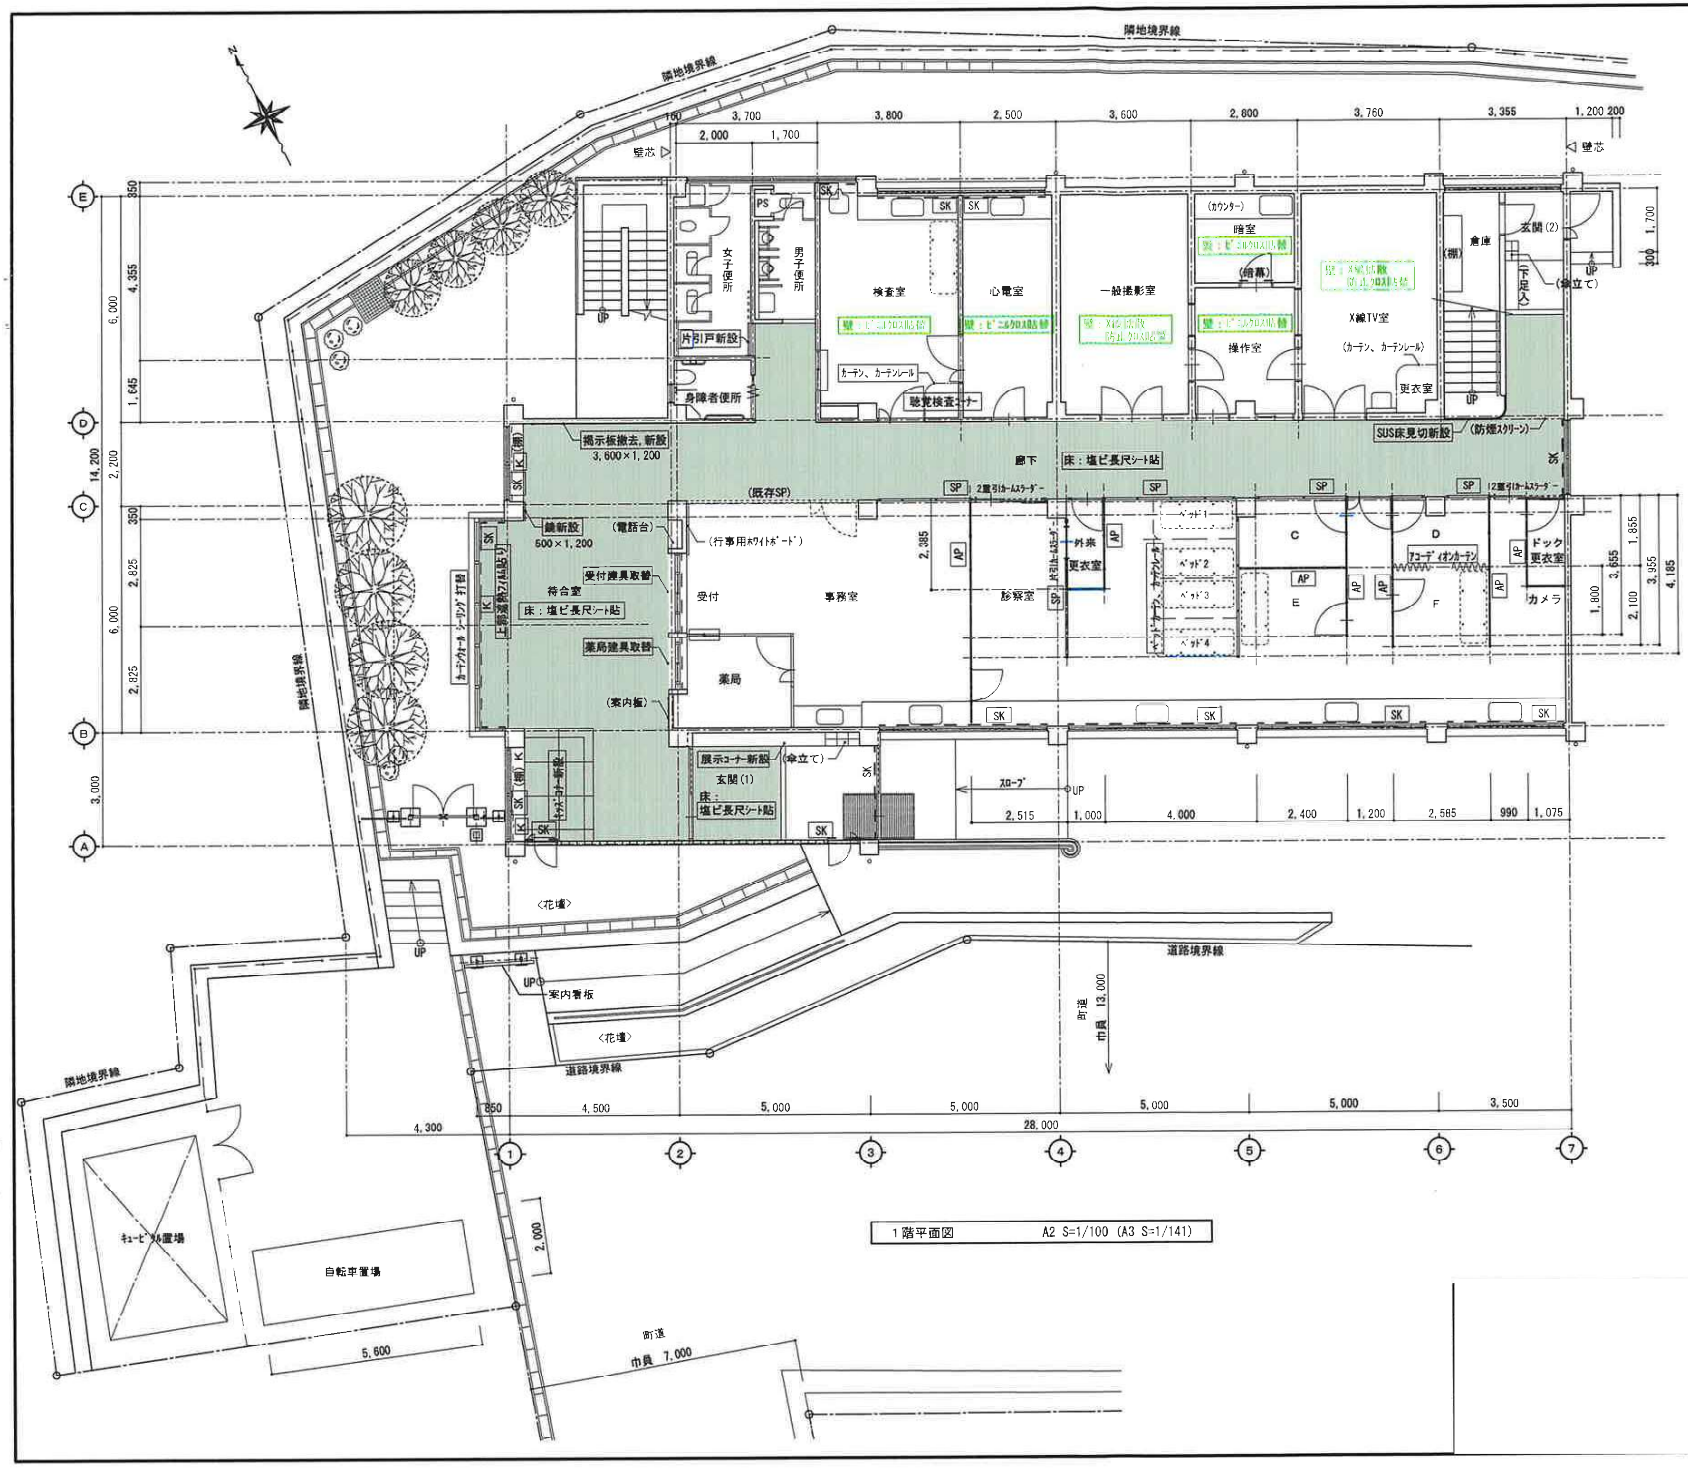

1階平面図　　A2 S=1/100 (A3 S=1/141)

建築工事概要

凡　例	改 修 内 容
	床：塩ビ長尺シート t=1.5 発泡層付 t=3
	壁：不燃板張仕上 ○○○張
SP	ｽﾁｰﾙﾊﾟｰﾃｰｼｮﾝ及びｶｰﾑ片引戸、片開戸
AP	ｱﾙﾐｽﾀｯﾄﾞﾊﾟｰﾃｰｼｮﾝ及び片開戸
SK	遮熱ｶｰﾃﾝ設置
	受付建具取替（OPEN、ｼｬｯﾀｰ付）
	薬局建具取替（OPEN、ｼｬｯﾀｰ付）
	聴覚検査コーナー新設 1,000×1,000
	キッズコーナー新設 1,800×3,000
	展示コーナー新設
	待合室掲示板撤去新設 3,600×1,200
	待合室 鏡新設 500×1,200
	階段下：SUS床見切
	外部：ｶｰﾃﾝｳｫｰﾙ ｼｰﾘﾝｸﾞ打替


文字　：新設を示す。

((文字))：撤去を示す。


(文字)：既設を示す。

SP　：スチールパーテーション W=60（既設同等品）
　　ランマ硝子入り　カームスライダー W=130

AP　：アルミスタッドパーテーション W=50
　　上枠無し、ランマOPEN

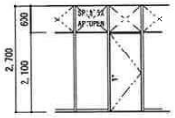

((文字))：撤去を示す。※7準供給

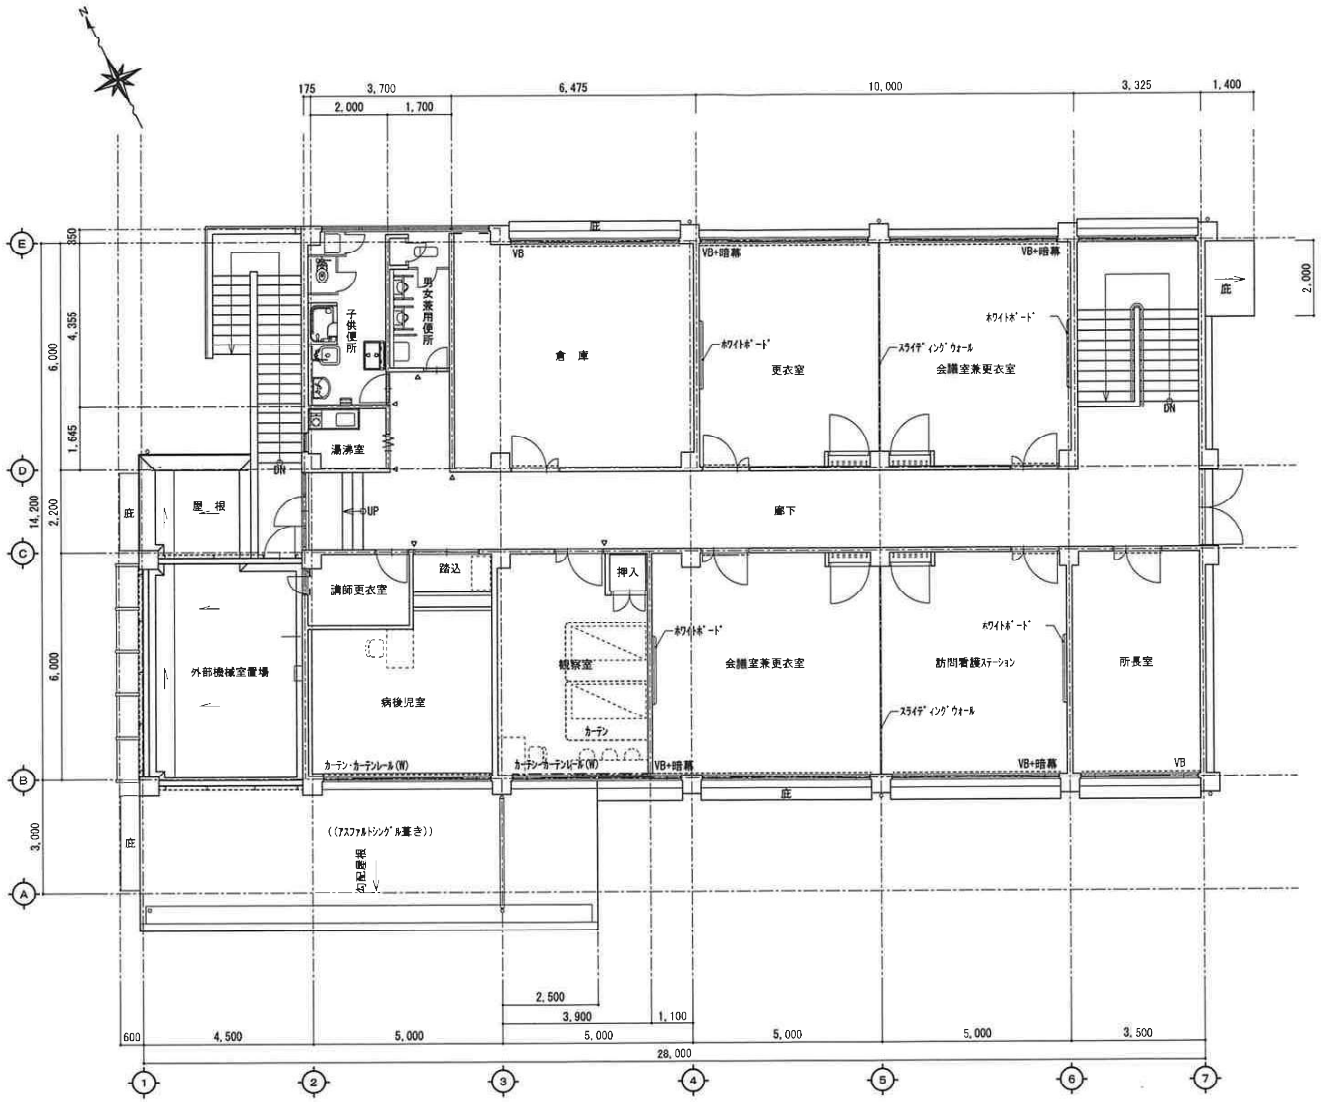

2階平面図　　A2 S=1/100 (A3 S=1/141)

凡　例

((文字))：撤去を示す。

VB　：ブラインドカーテン

((文字))：撤去を示す。２７年度改修




2階平面図　　A2 S=1/100 (A3 S=1/141)

建築工事概要

凡　例	改 修 内 容
	防問看護ステーション 壁:ビニルクロス貼替
	外部:屋根　アスファルトシングル撤去葺替 t=9.5
	外部:植　塗膜防水 720

文字　：新設を示す。
((文字))：撤去を示す。
(文字)：既設を示す。

((文字))：撤去を示す。２７年度改修

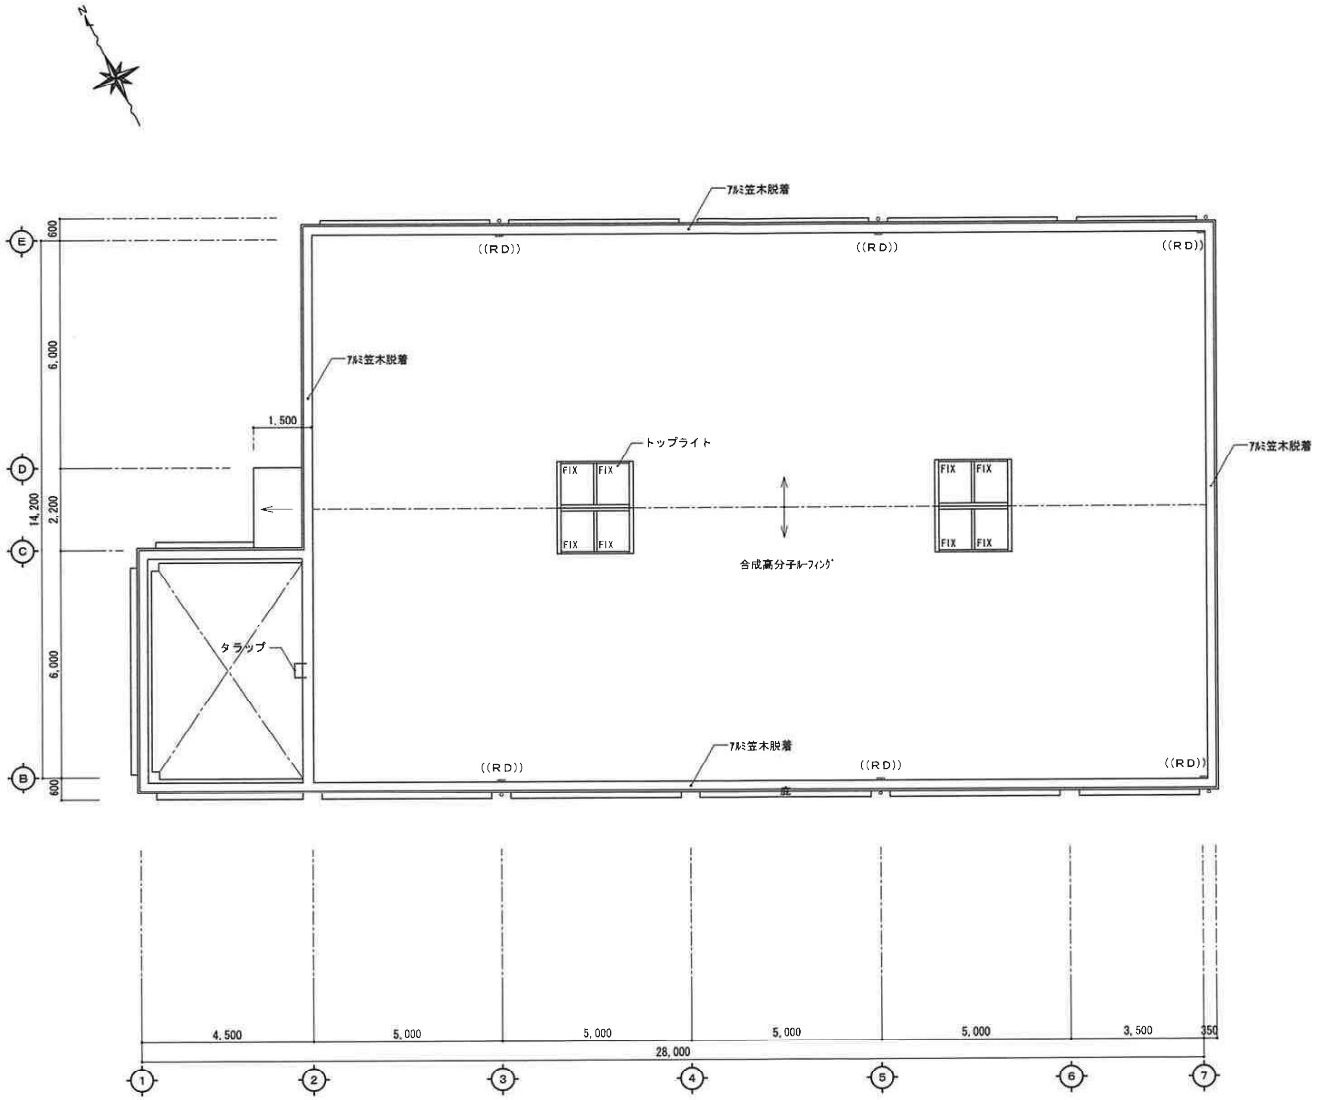

凡　例


：防水施工範囲

((文字))：撤去を示す。

ＲＤ　：ﾙｰﾌﾄﾞﾚｰﾝ

R階平面図　　A2 S=1/100 (A3 S=1/141)

((文字))：撤去を示す。２７年度改修

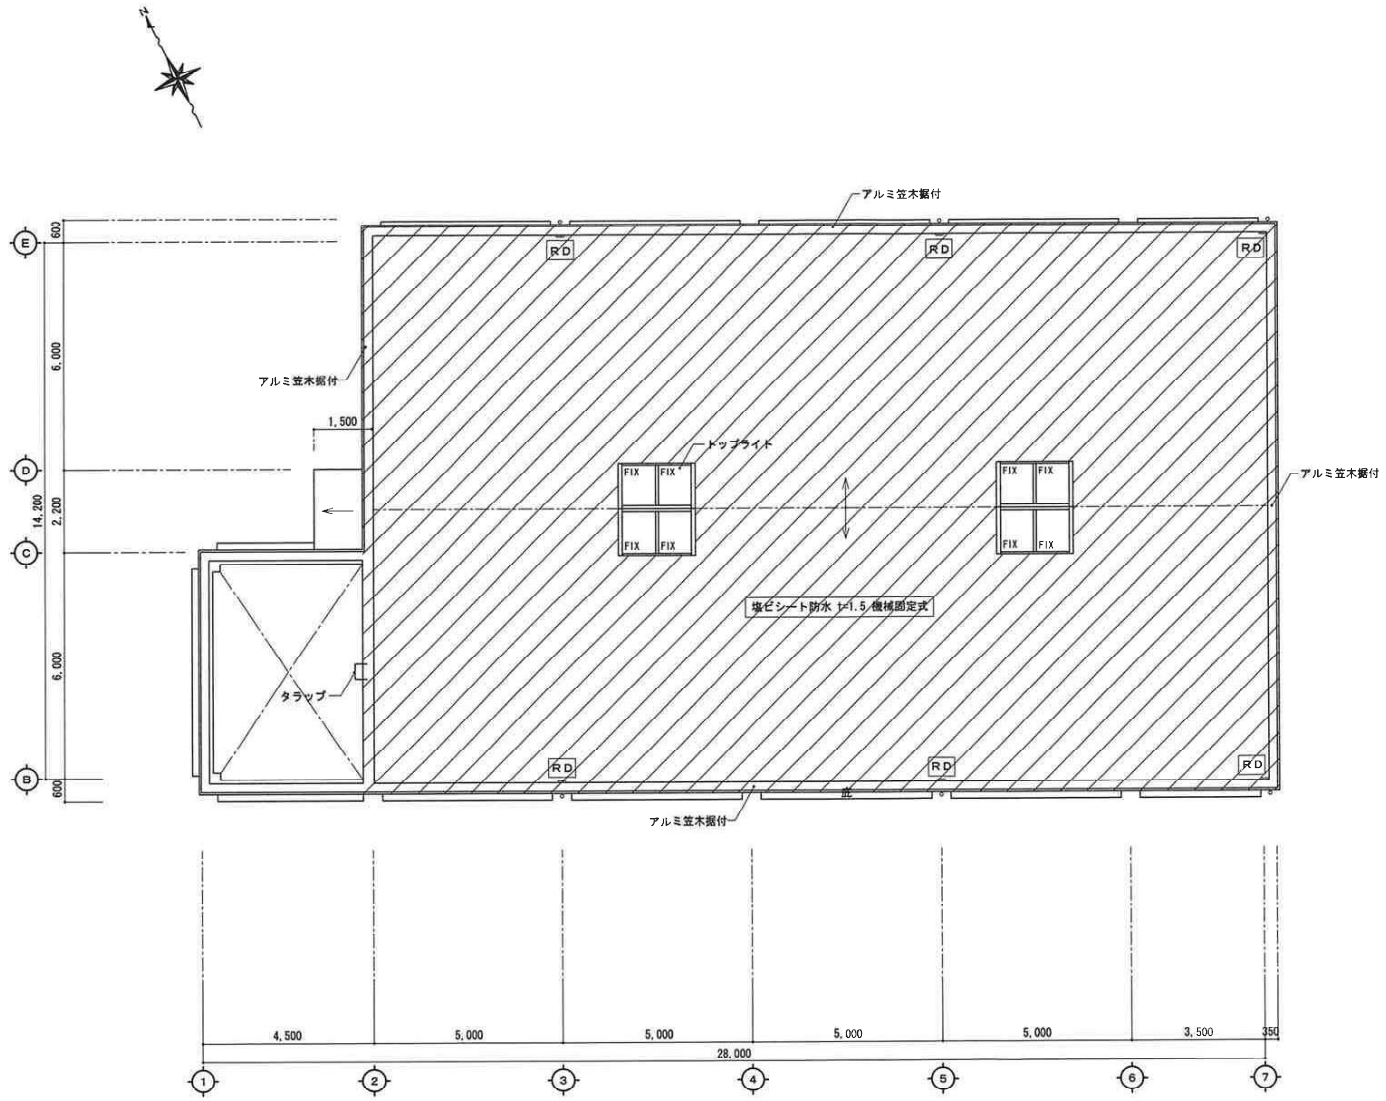

R階平面図　　A2 S=1/100 (A3 S=1/141)

建築工事概要


凡　例	改　修　内　容
	塩ビシート防水 t=1.5 機械固定式
RD	改修用ルーフドレーン
	アルミ笠木掘付（流用）

文字　：新設を示す。

((文字))：撤去を示す。

(文字)：既設を示す。

((文字))：撤去を示す。２７年度改修

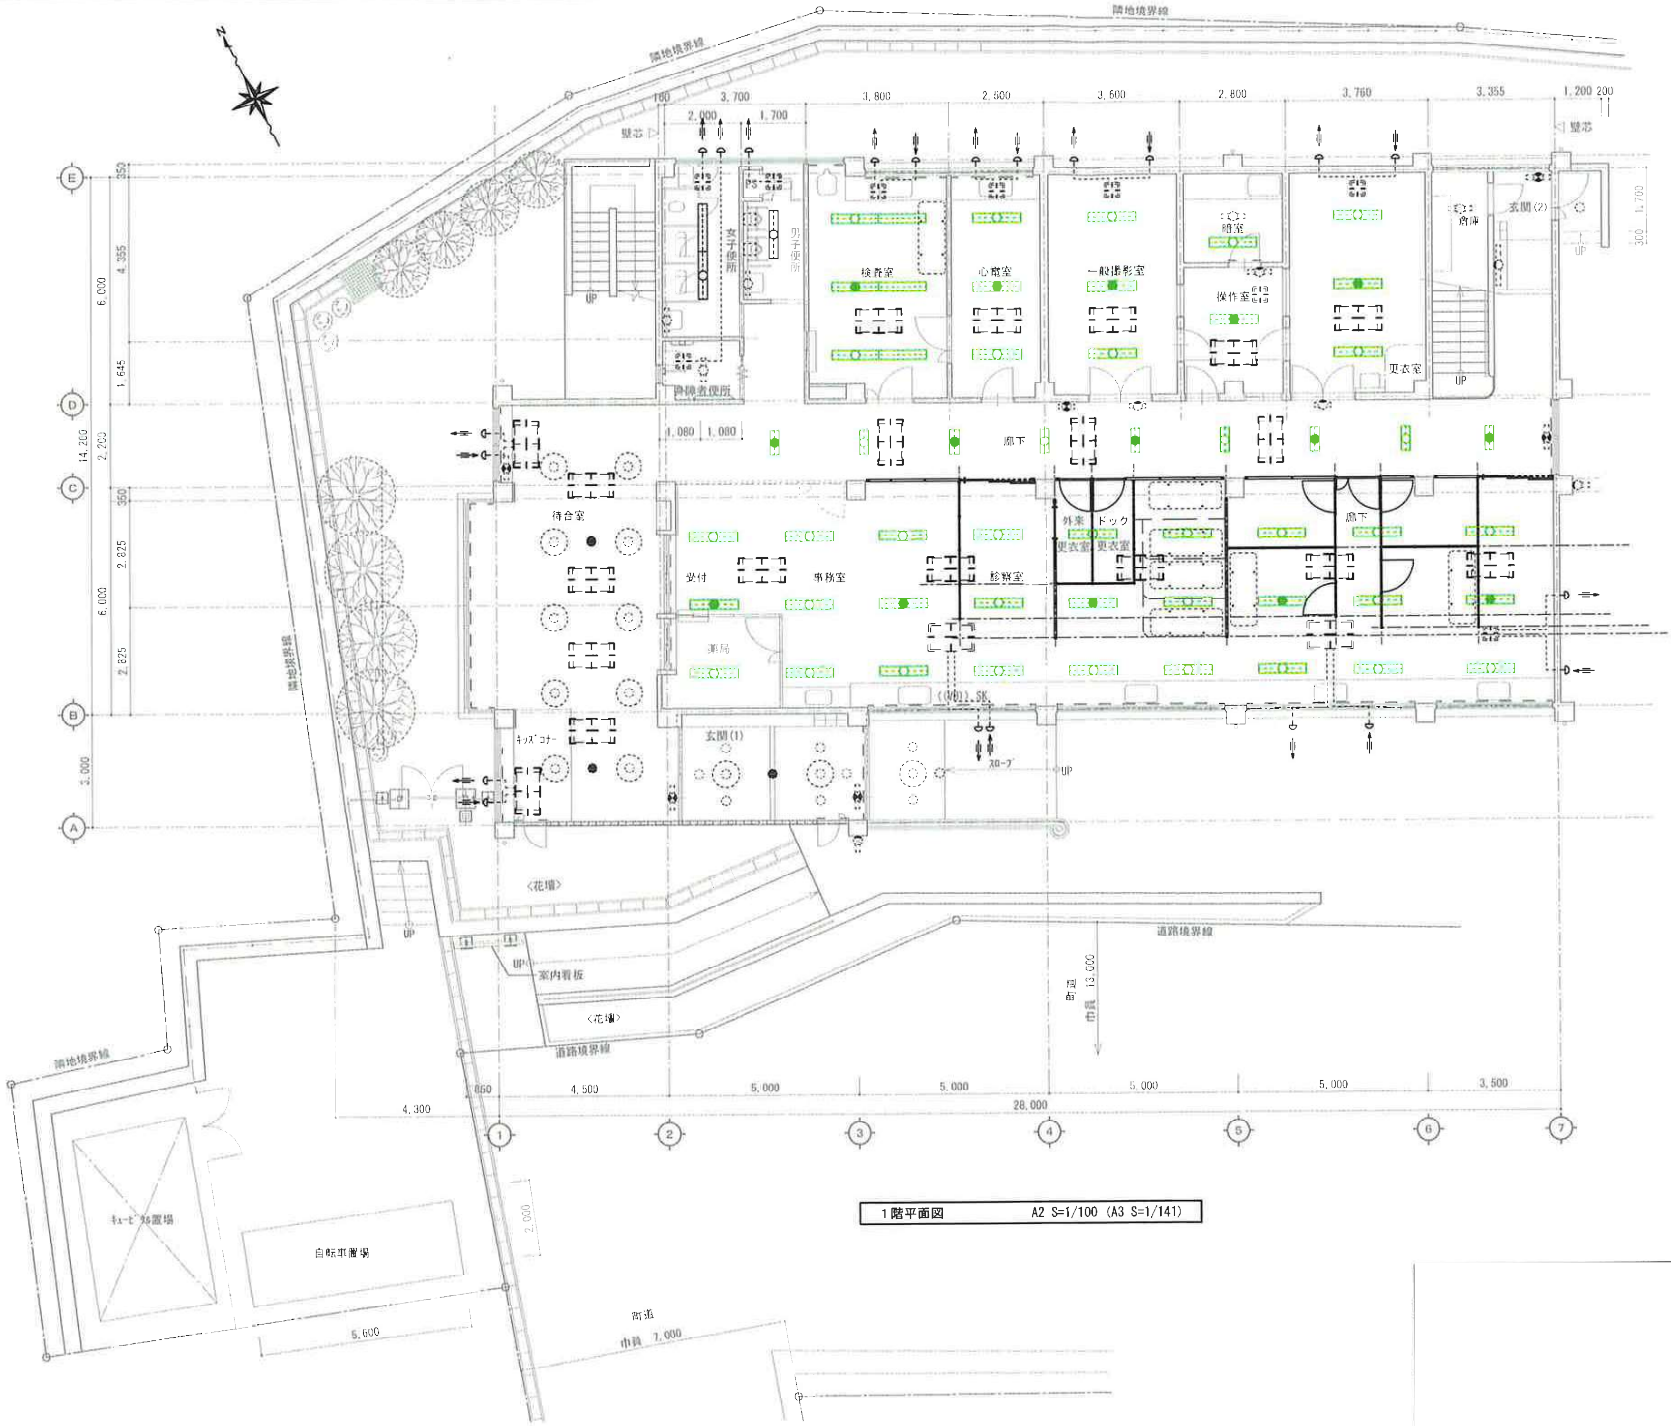

1階平面図　　A2 S=1/100 (A3 S=1/141)

設備工事概要

凡　例	改　修　内　容
	室内照明器具取替　埋込型　32W×2 HF型蛍光灯非常用照明付(初期照度補正)
	室内照明器具取替　埋込型　32W×2 HF型蛍光灯(初期照度補正)
	廊下照明器具取替　埋込型　16W×2 HF型蛍光灯非常用照明付(模光タイプ)
	廊下照明器具取替　埋込型　16W×2 HF型蛍光灯(調光タイプ)
㊥	外部：ベントキャップ（深形）取替


既設ファンコイル

文字　：新設を示す。

((文字))：撤去を示す。

(文字)：既設を示す。

((文字))：撤去を示す。２７年度改修

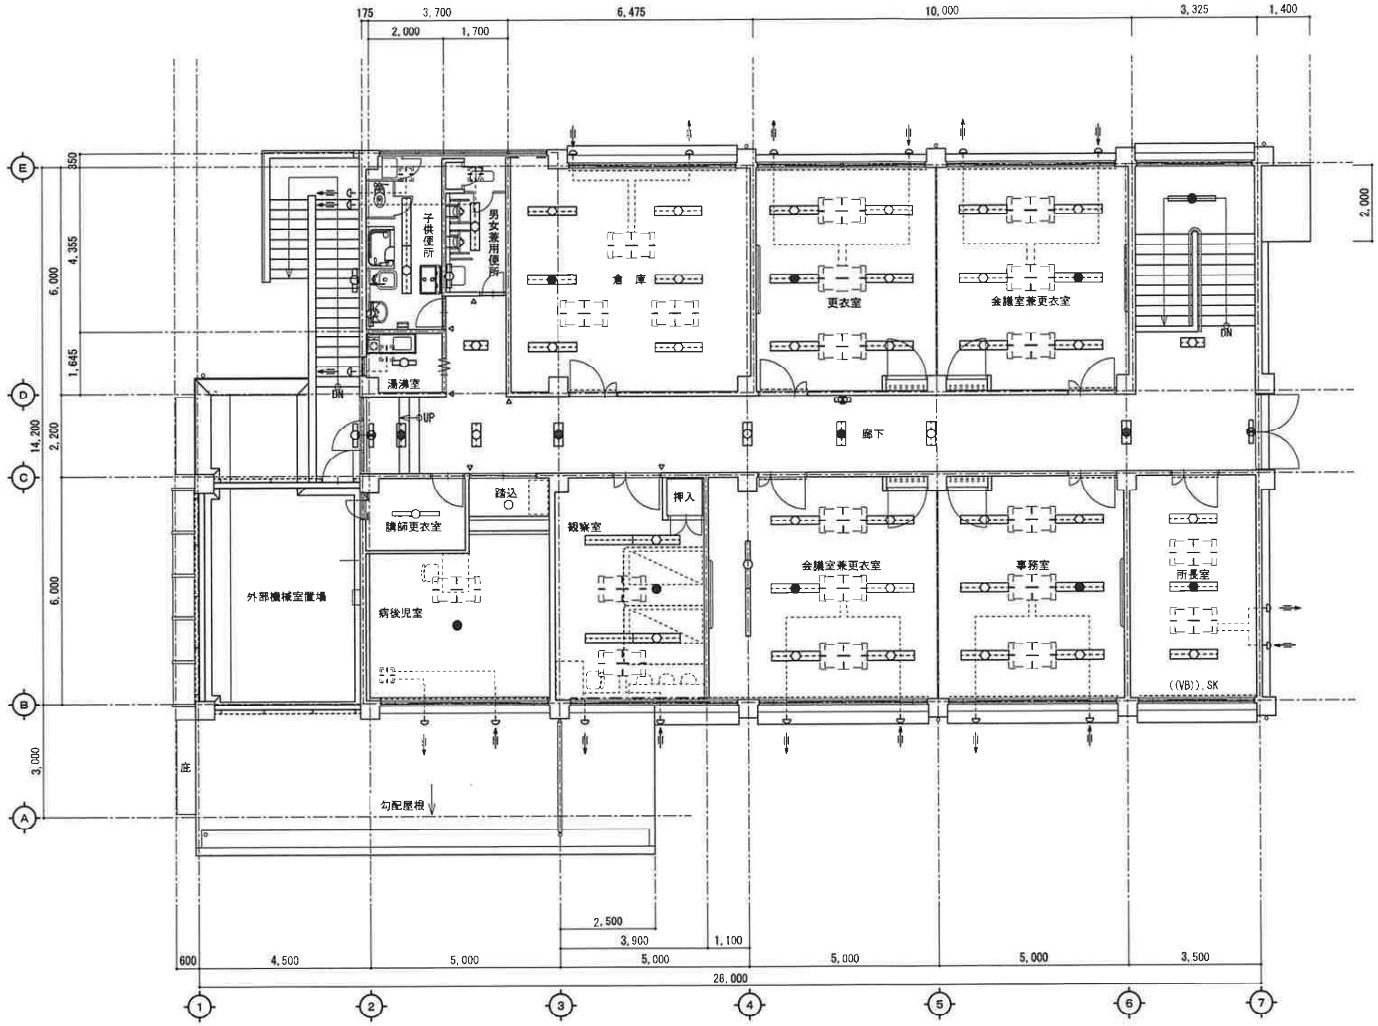

2階平面図　　A2 S=1/100 (A3 S=1/141)

設備工事概要

凡　例	改 修 内 容
	室内照明器具取替　埋込型　32W×2 HF型蛍光灯非常用照明付(初期照度補正)
	室内照明器具取替　埋込型　32W×2 HF型蛍光灯(初期照度補正)
	廊下照明器具取替　埋込型　16W×2 HF型蛍光灯非常用照明付(調光タイプ)
	廊下照明器具取替　埋込型　16W×2 HF型蛍光灯(調光タイプ)
〒	外部：ベントキャップ（深形）取替

既設ファンコイル


文字　：新設を示す。


((文字))：撤去を示す。

(文字)：既設を示す。


((文字))：撤去を示す。２７年度改修


室　名	待合室　S=1:50	薬局　S=1:50	事務室　S=1:50
展開方向	2	4	4

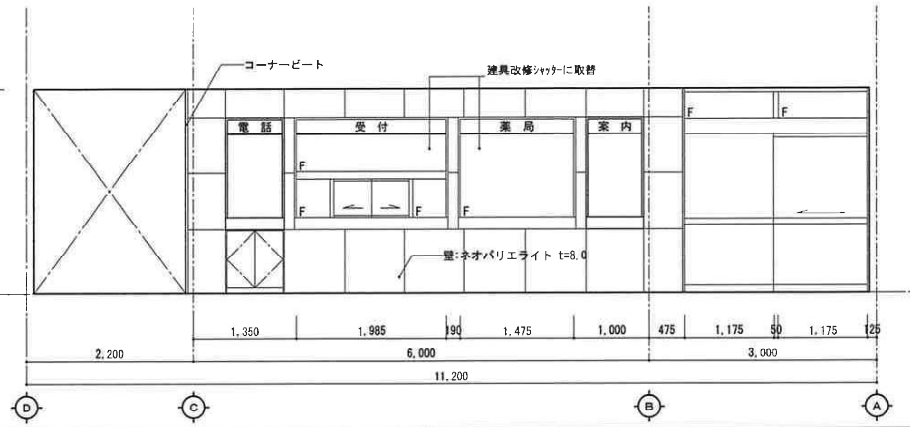

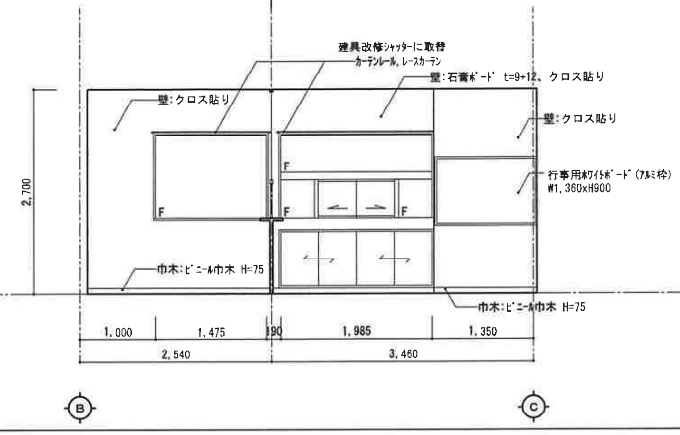

受付　断面詳細図　S=1:30

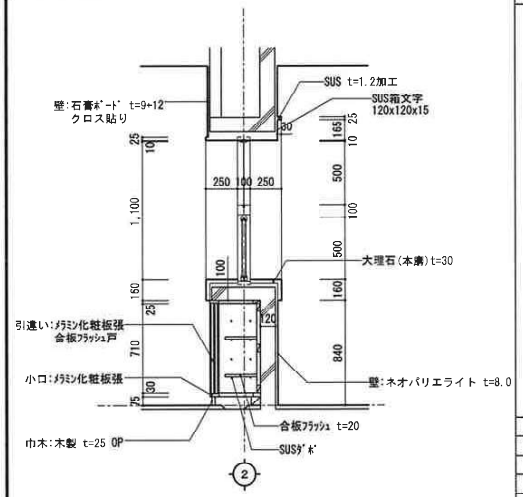

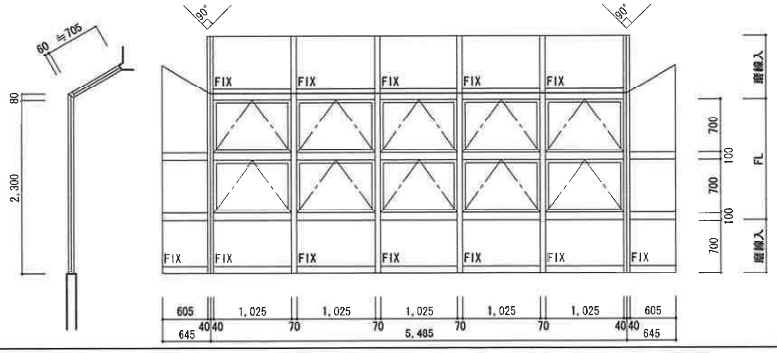符　号	11 AW　1ヶ所　：階待合室　S=1:50
形　式	FIX突出窓
姿　図	
見　込	70
仕　上	ｱﾙﾐ(ｼﾗﾃｰ)
ガラス	FL t=5.0,腰:磨線入ｶﾞﾗｽ t=6.8
金　物	突出金物一式, 二重水切
備　考	

((文字)):撤去を示す。２７年度改修