


位置図

人孔蓋撤去復旧工事 和合・春木線

縮尺 1:3000

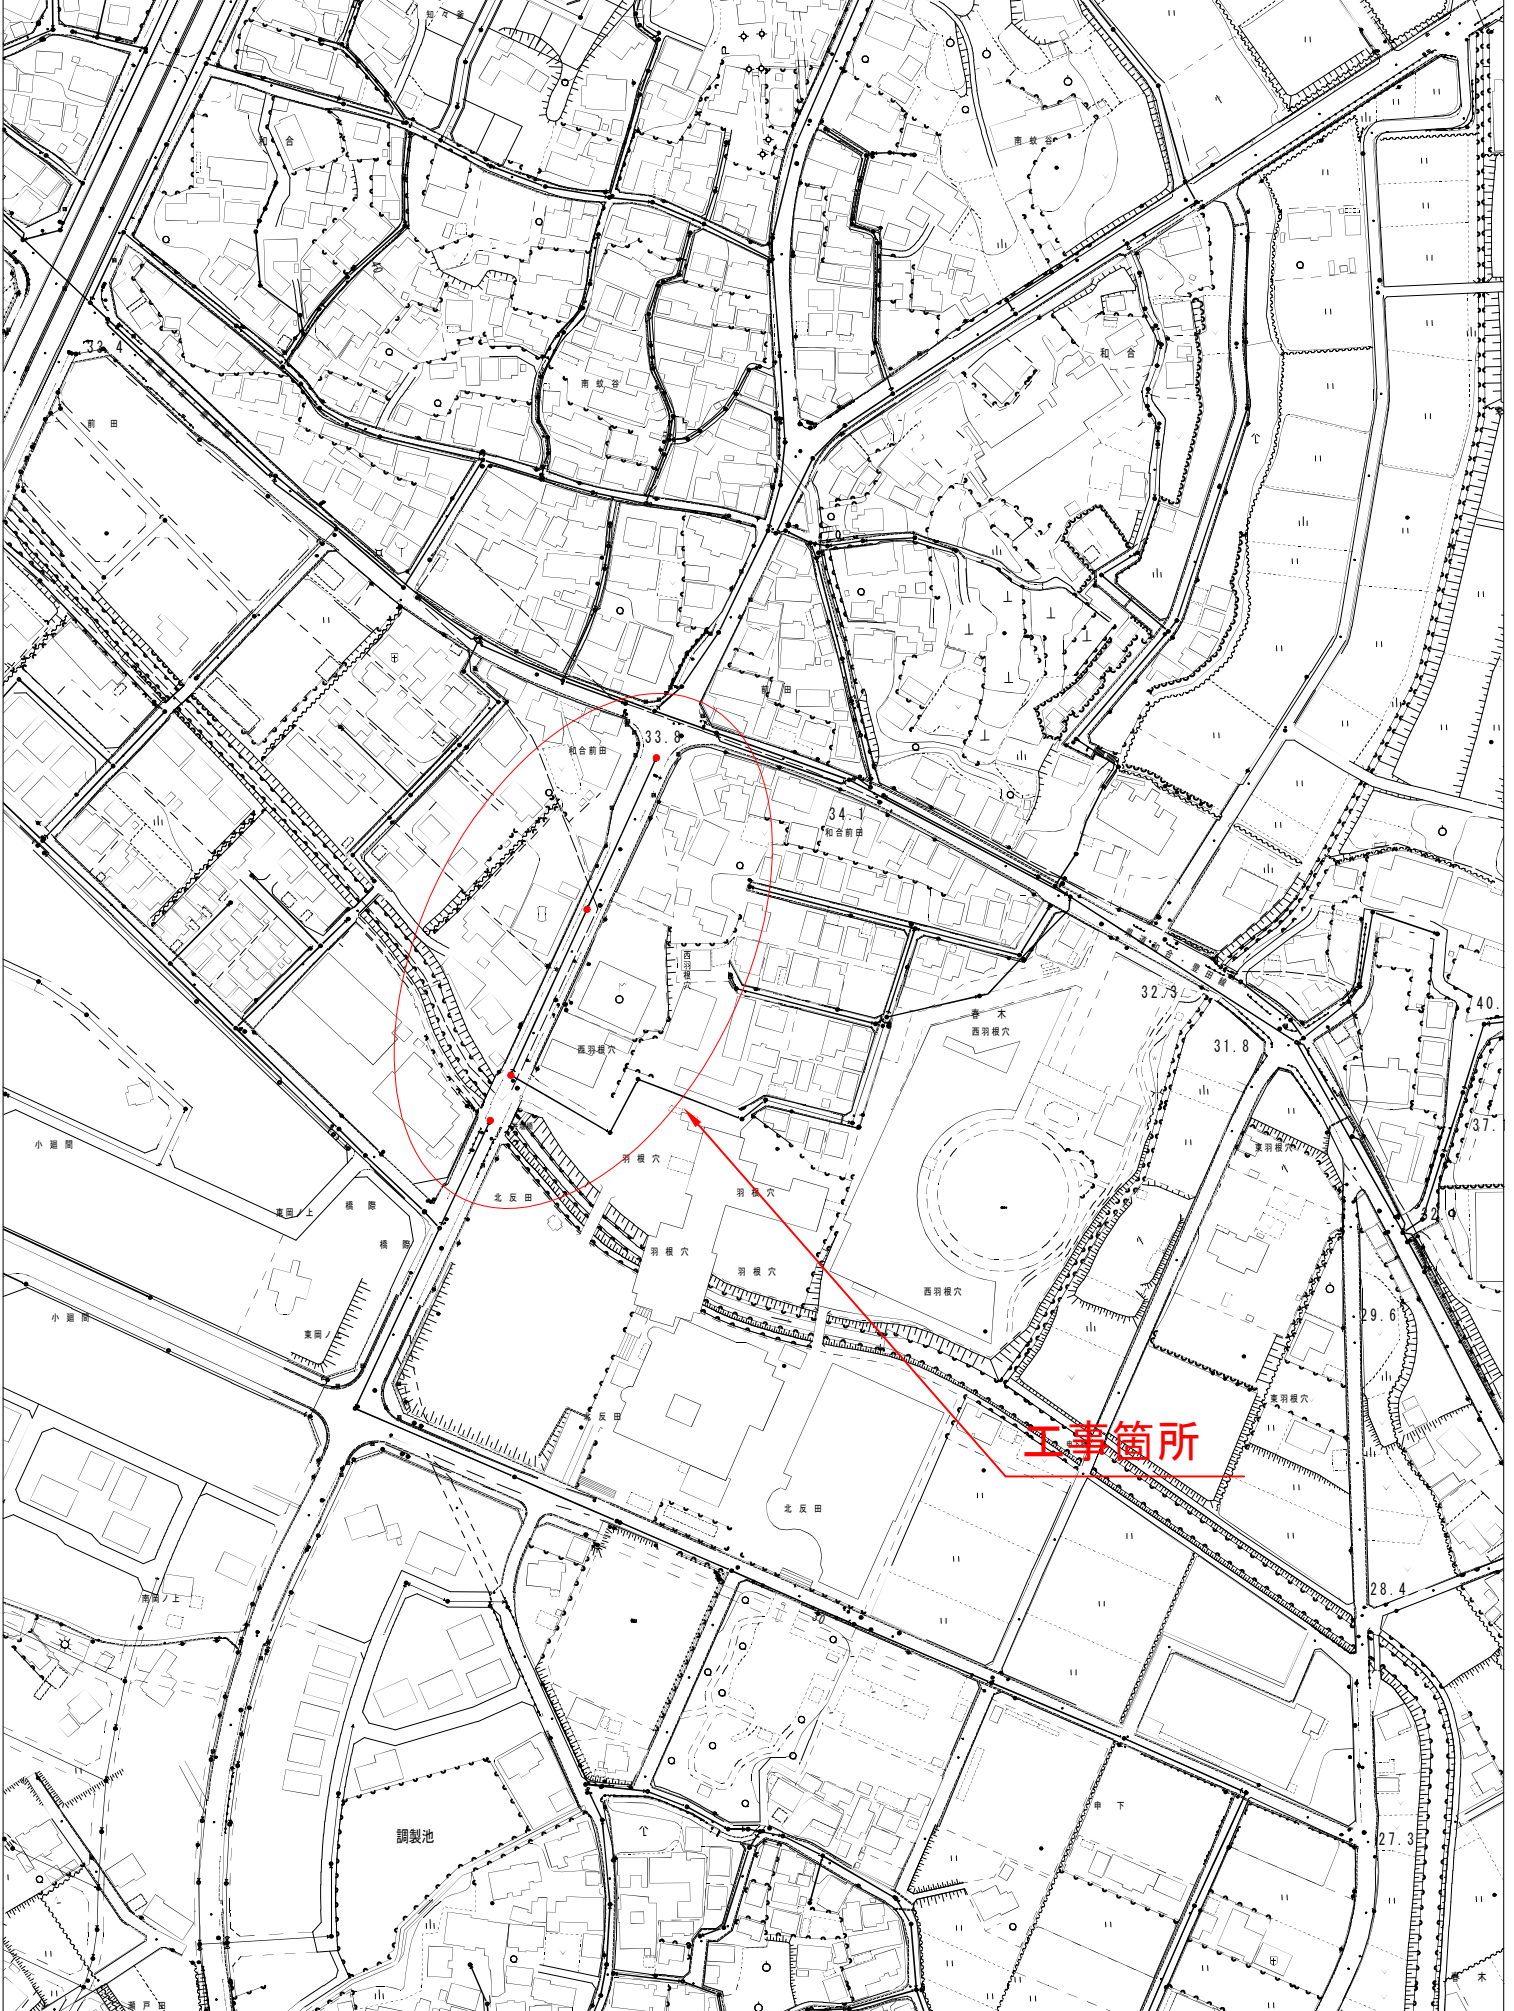

工事箇所