


2 階平面図

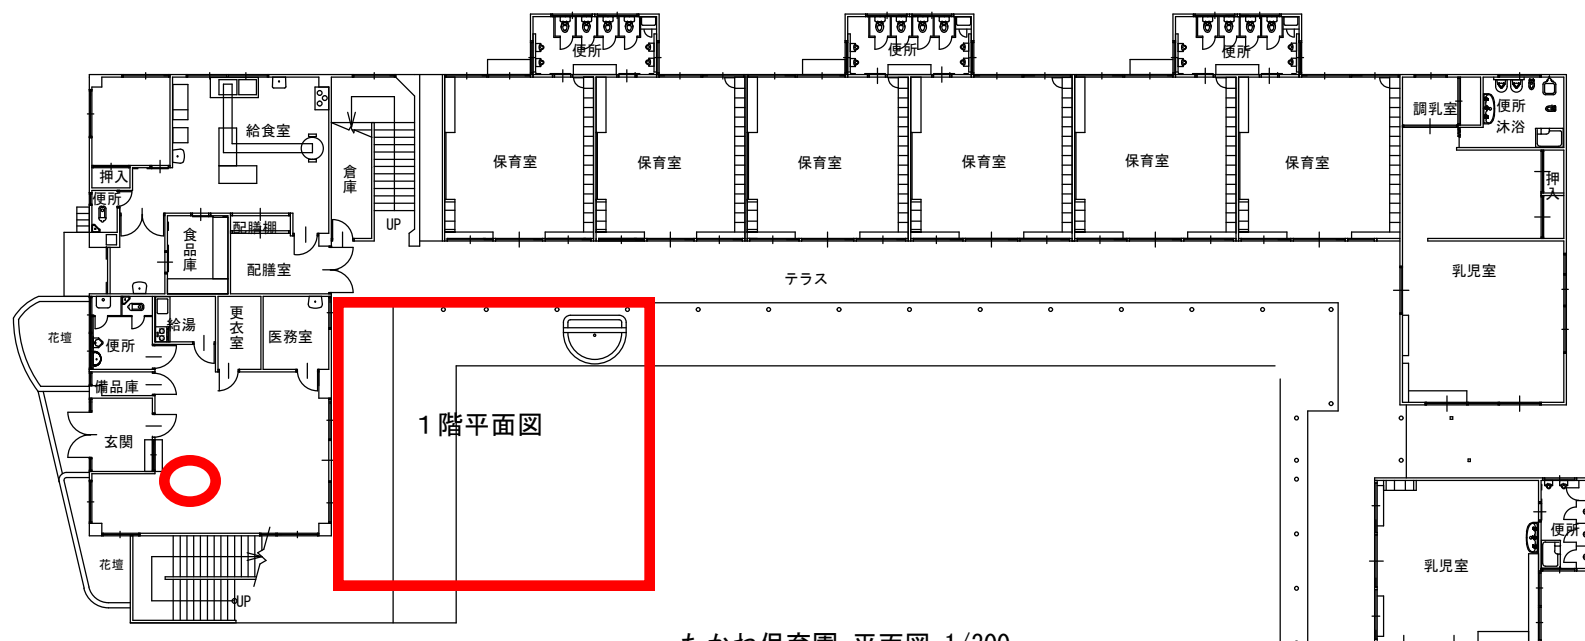

1 階平面図